


MISURE COVID - 19 - A.S. 2020/2021

Tavola degli Ingressi e delle Uscite

PIANTA PIANO TERRA IIS " A. MEUCCI"

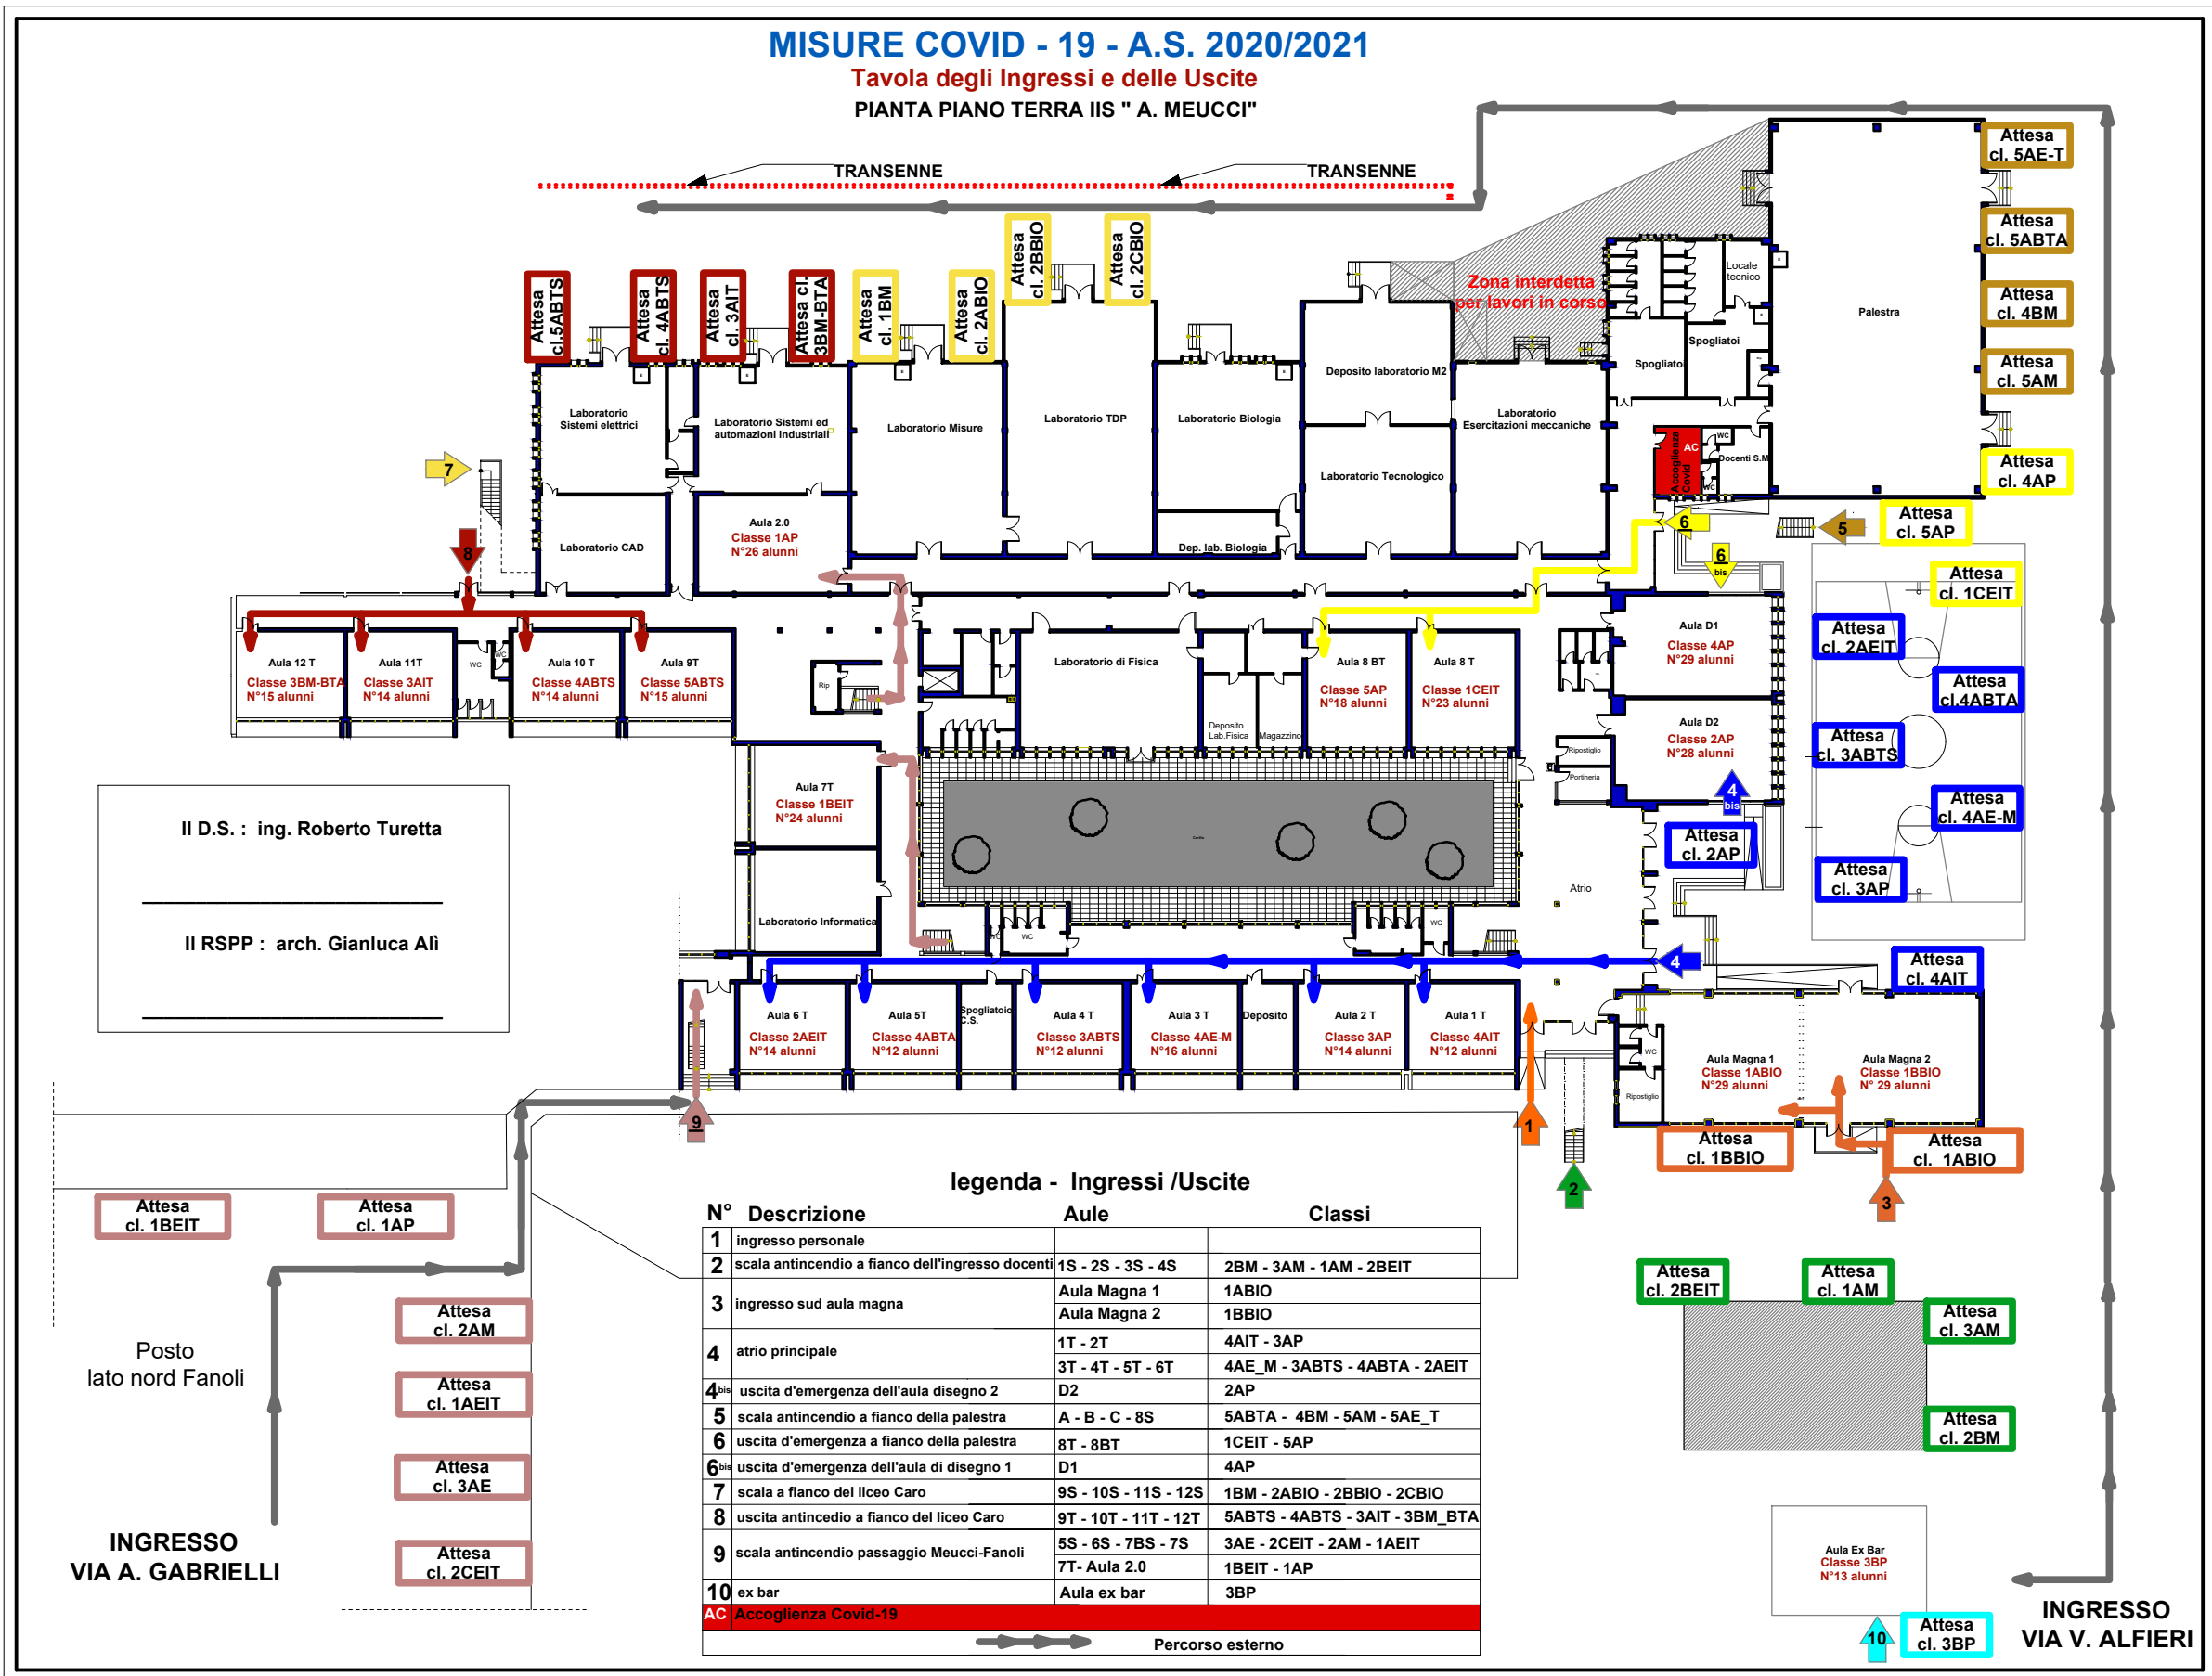

REALIZZATO CON UN PRODOTTO AUTODESK VERSIONE PER STUDENTI

REALIZZATO CON UN PRODOTTO AUTODESK VERSIONE PER STUDENTI