


PLANIMETRIA EMERGENZA ANTINCENDIO - PIANTA PIANO PRIMO -

LEGENDA	
	Idrante
	Estintore
	Allarme antincendio
	Pulsante di sgancio
	Porte antincendio
	Centrale antincendio
	Rampa diversamente abili

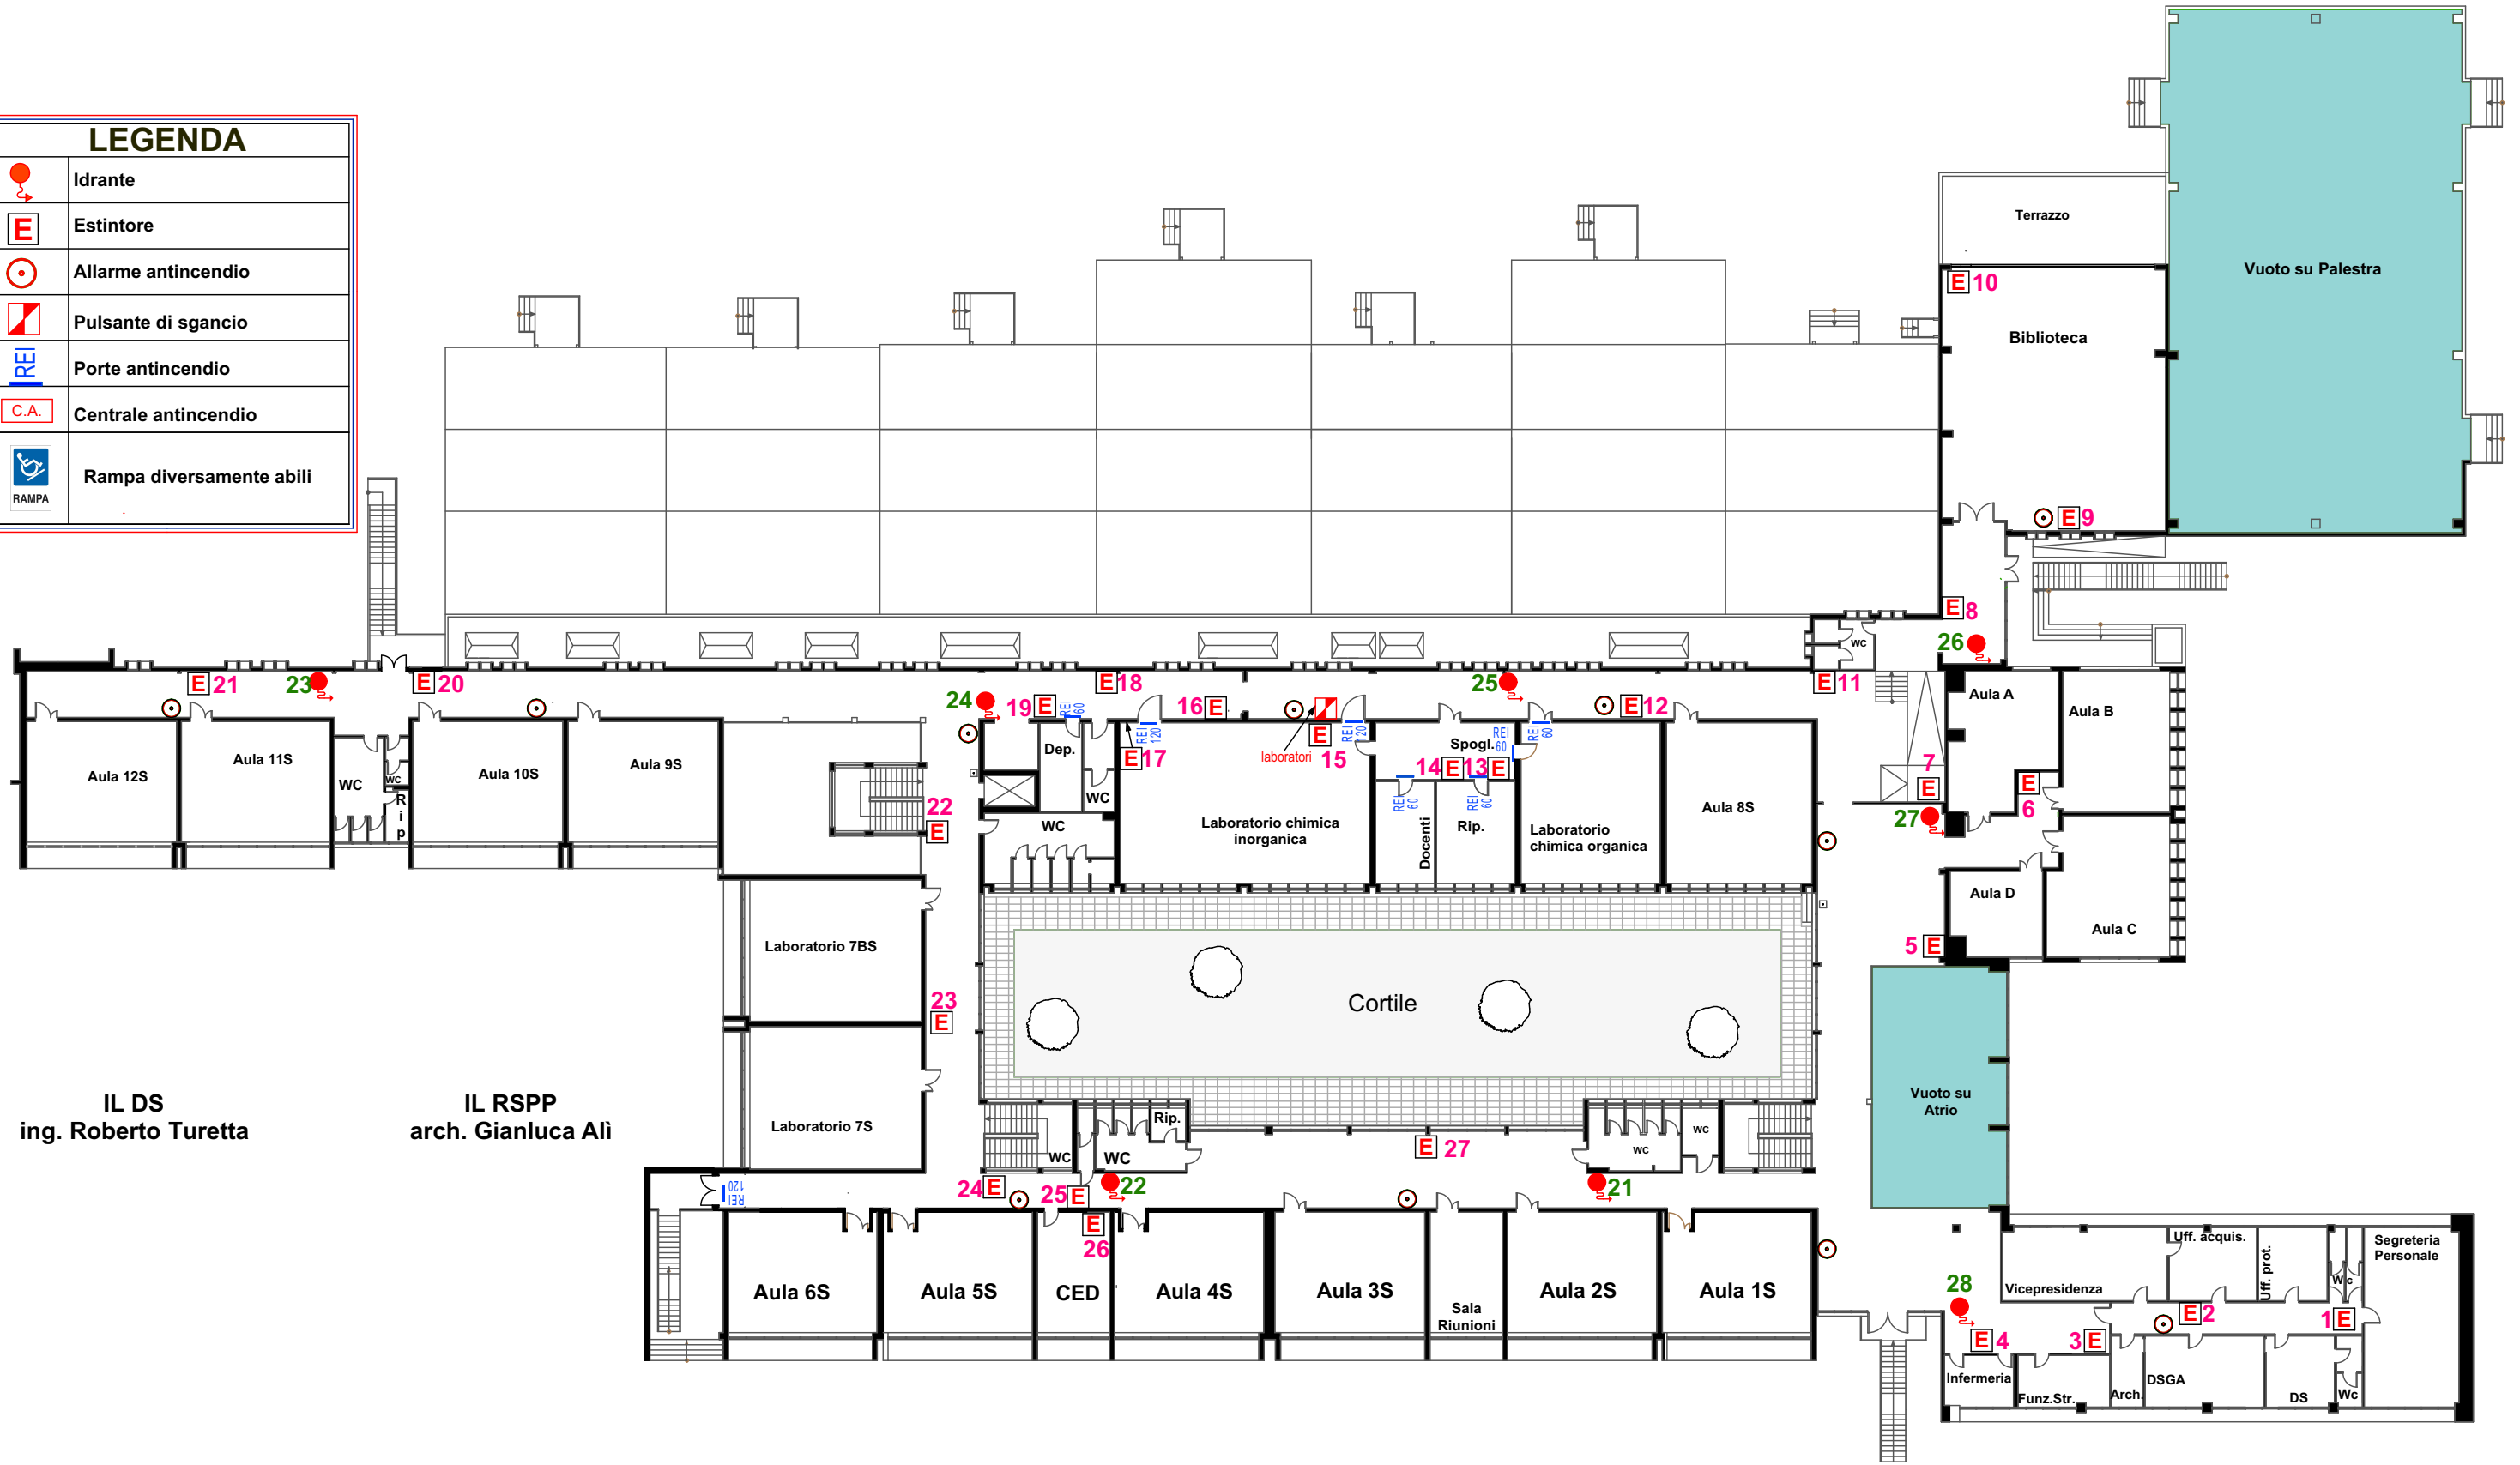

IL DS
ing. Roberto Turetta

IL RSPP
arch. Gianluca Ali