

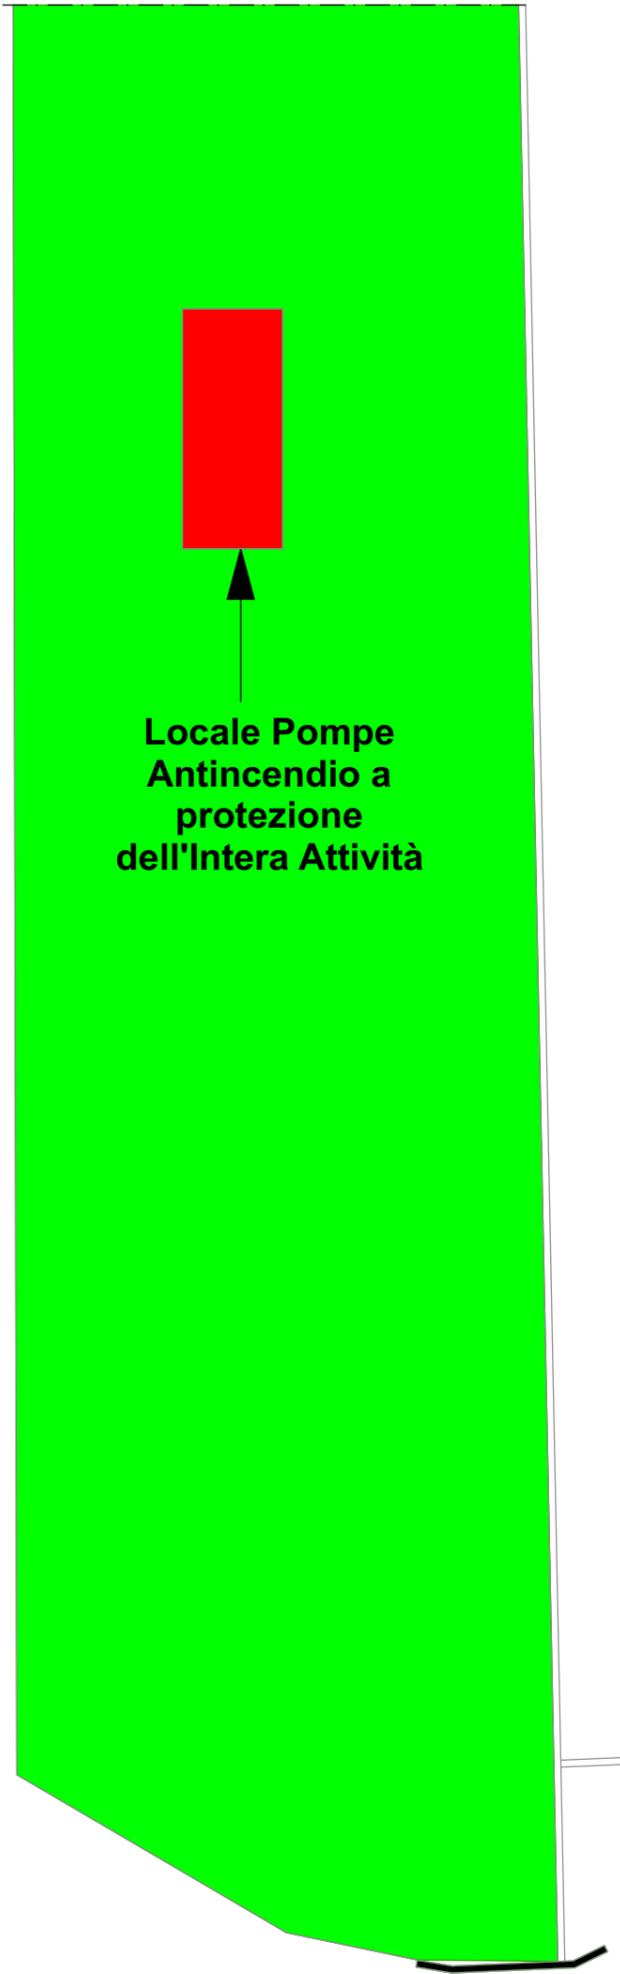


# PLANIMETRIA EMERGENZA ANTINCENDIO - LOCALI TECNICI -ESTERNO PIANO TERRA -

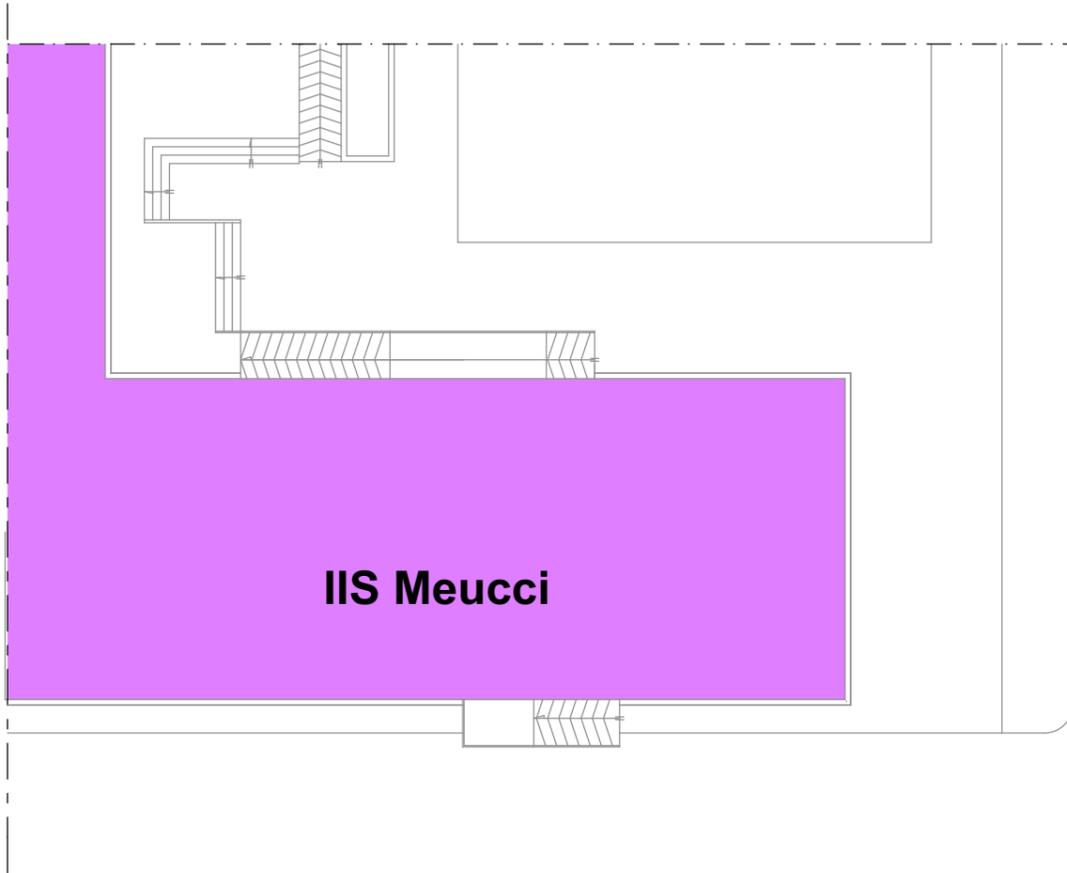

Ingresso IIS Meucci

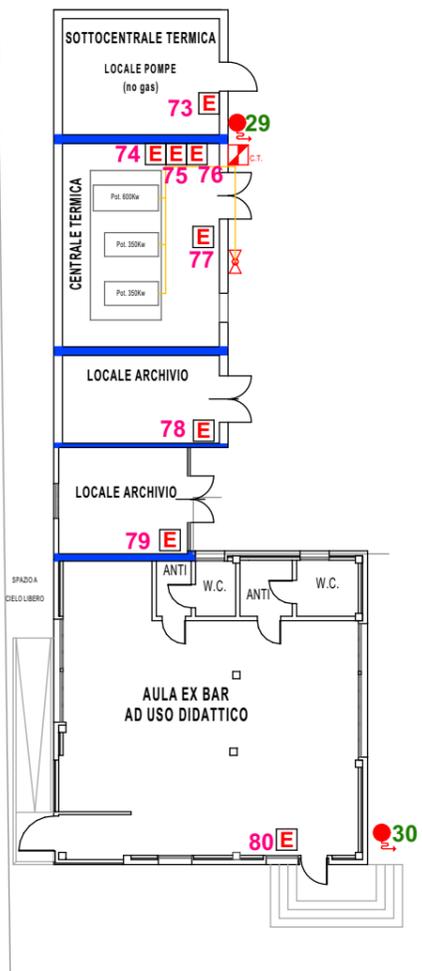

## LEGENDA

-  Idrante
-  Estintore
-  Pulsante di sgancio
-  Muratura REI