


PLANIMETRIE PIANO DI EMERGENZA E DI EVACUAZIONE

Pianta piano primo

| LEGENDA | |
|---------|-----------------------------------|
| | Percorso di uscita orizzontale |
| | Percorso di uscita verso il basso |
| | Percorso di uscita verso l'alto |
| | Idrante |
| | Estintore |
| | Allarme antincendio |
| | Pulsante di sgancio |
| | Luogo in cui vi trovate |
| | Porte antincendio |

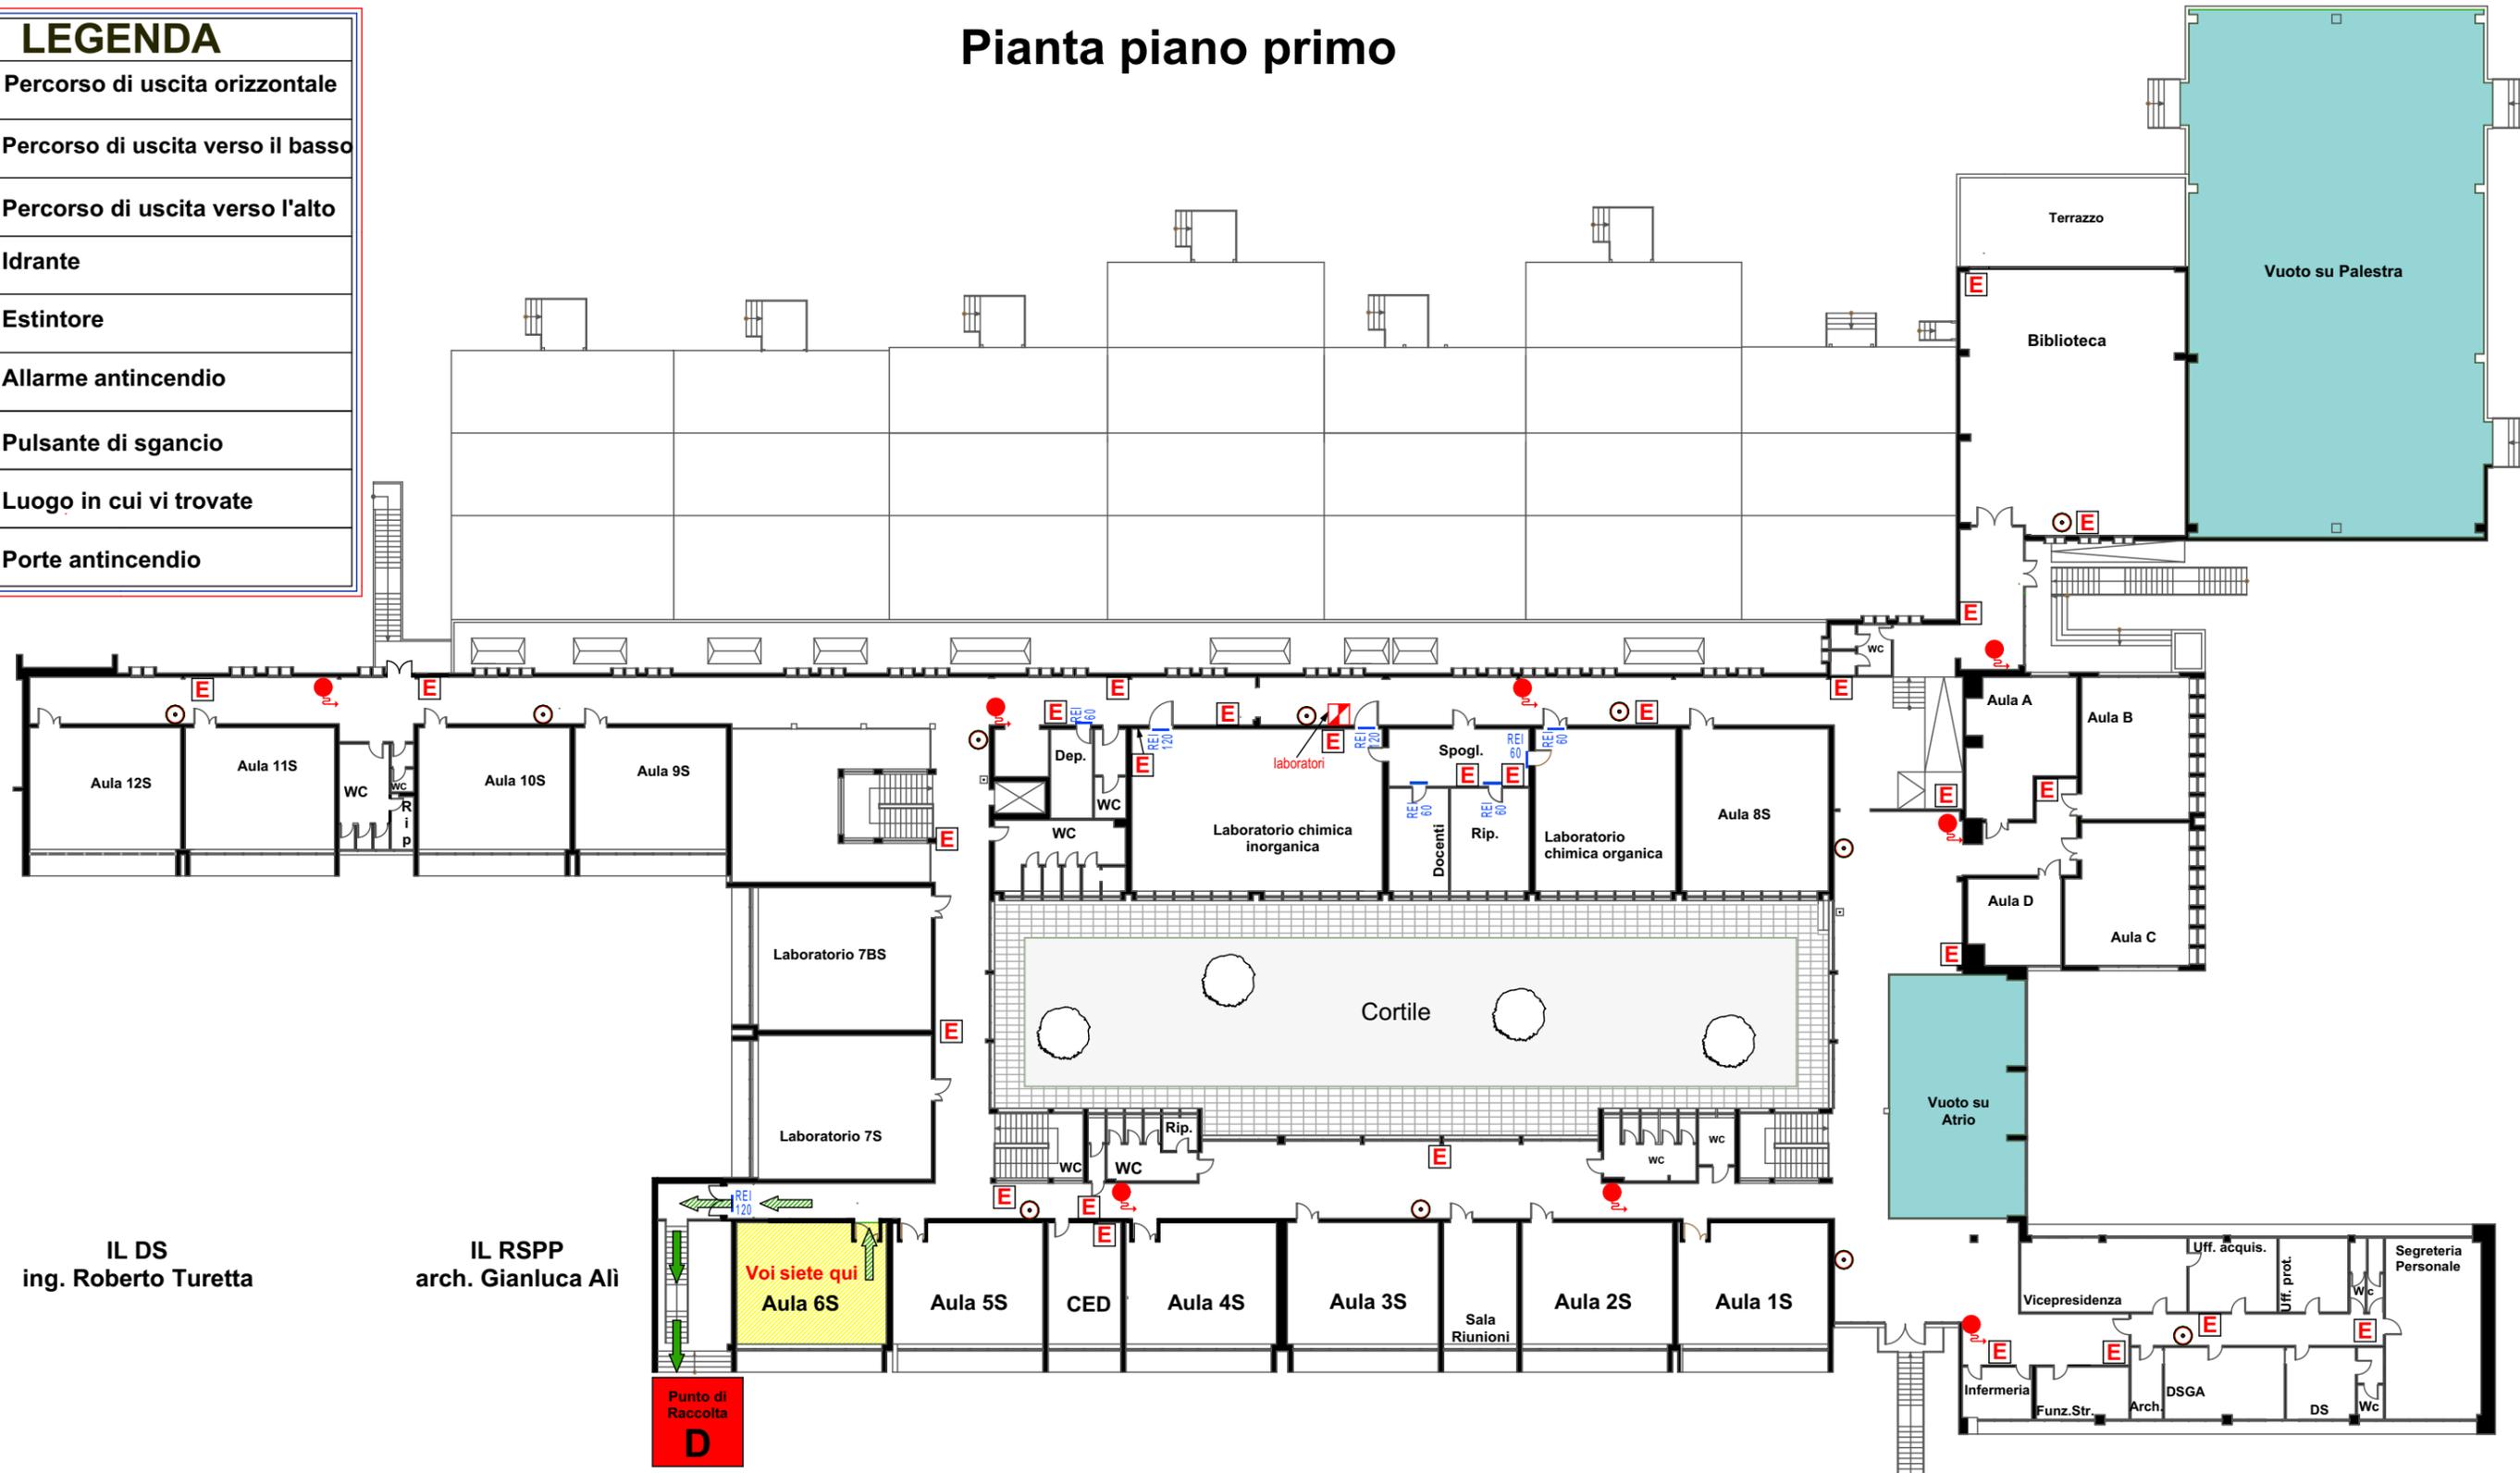

IL DS
ing. Roberto Turetta

IL RSPP
arch. Gianluca Ali