PLANIMETRIE PIANO DI EMERGENZA E DI EVACUAZIONE

Pianta piano primo

LEGENDA	
	Percorso di uscita orizzontale
	Percorso di uscita verso il basso
	Percorso di uscita verso l'alto
	Idrante
E	Estintore
	Allarme antincendio
	Pulsante di sgancio
	Luogo in cui vi trovate
REI	Porte antincendio

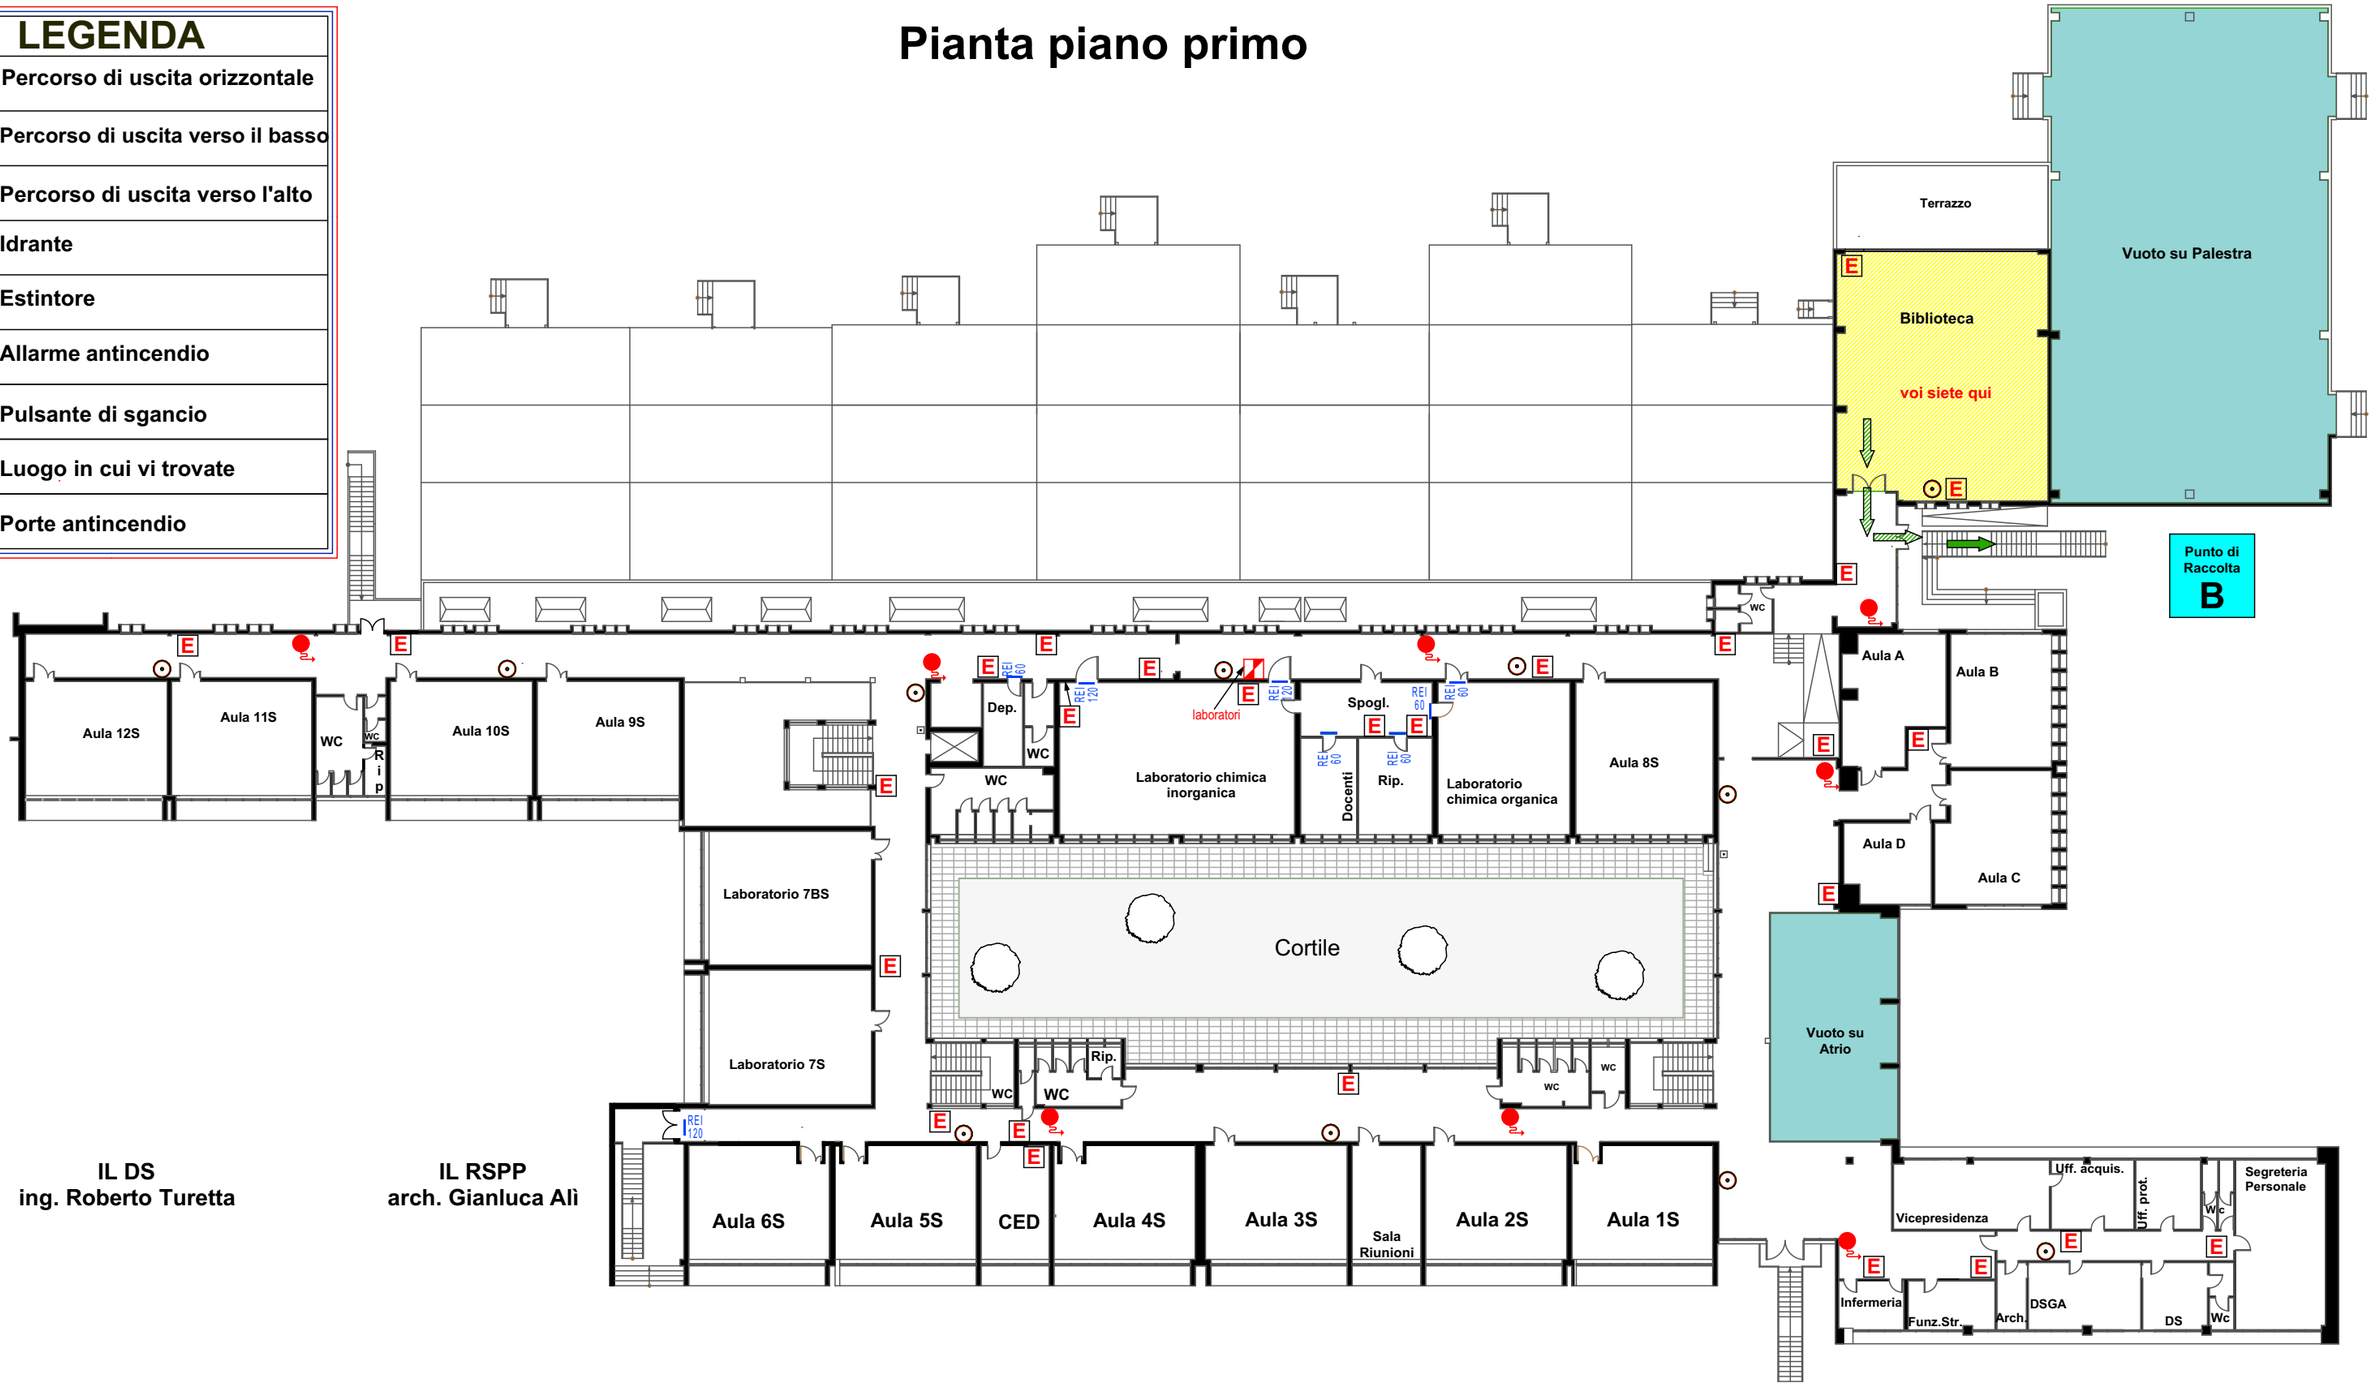

IL DS
ing. Roberto Turetta

IL RSPP
arch. Gianluca Alì