


# PLANIMETRIE PIANO DI EMERGENZA E DI EVACUAZIONE

## Pianta piano terra

### LEGENDA

|  |                                   |
|--|-----------------------------------|
|  | Percorso di uscita orizzontale    |
|  | Percorso di uscita verso il basso |
|  | Percorso di uscita verso l'alto   |
|  | Idrante                           |
|  | Estintore                         |
|  | Allarme antincendio               |
|  | Pulsante di sgancio               |
|  | Luogo in cui vi trovate           |
|  | Porte antincendio                 |
|  | Centrale antincendio              |

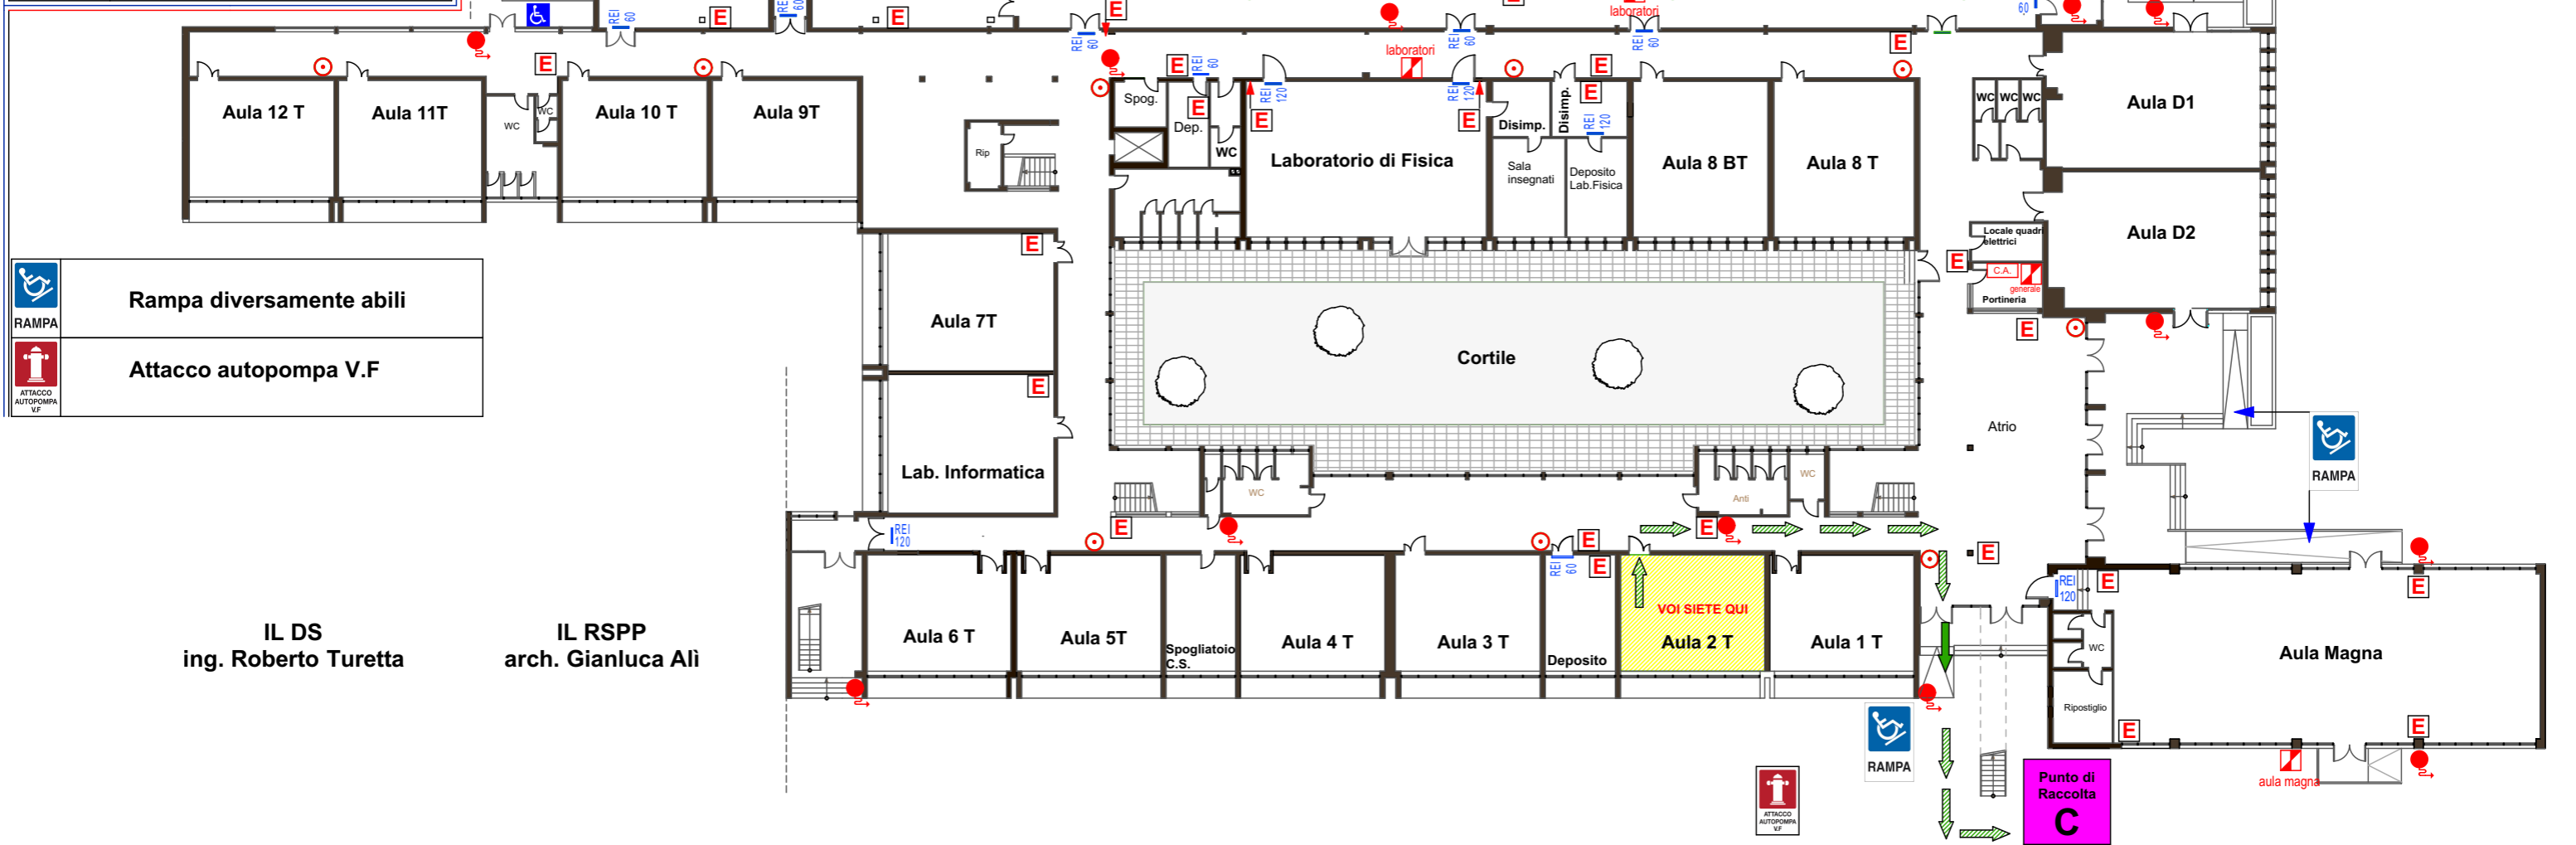

IL DS  
ing. Roberto Turetta

IL RSPP  
arch. Gianluca Ali

Punto di  
Raccolta  
**C**