

PLANIMETRIE PIANO DI EMERGENZA E DI EVACUAZIONE

Pianta piano terra

LEGENDA


	Percorso di uscita orizzontale
	Percorso di uscita verso il basso
	Percorso di uscita verso l'alto
	Idrante
	Estintore
	Allarme antincendio
	Pulsante di sgancio
	Luogo in cui vi trovate
	Porte antincendio
	Centrale antincendio

	Rampa diversamente abili
	Attacco autopompa V.F

IL DS
ing. Roberto Turetta

IL RSPP
arch. Gianluca Ali

Punto di Raccolta
C

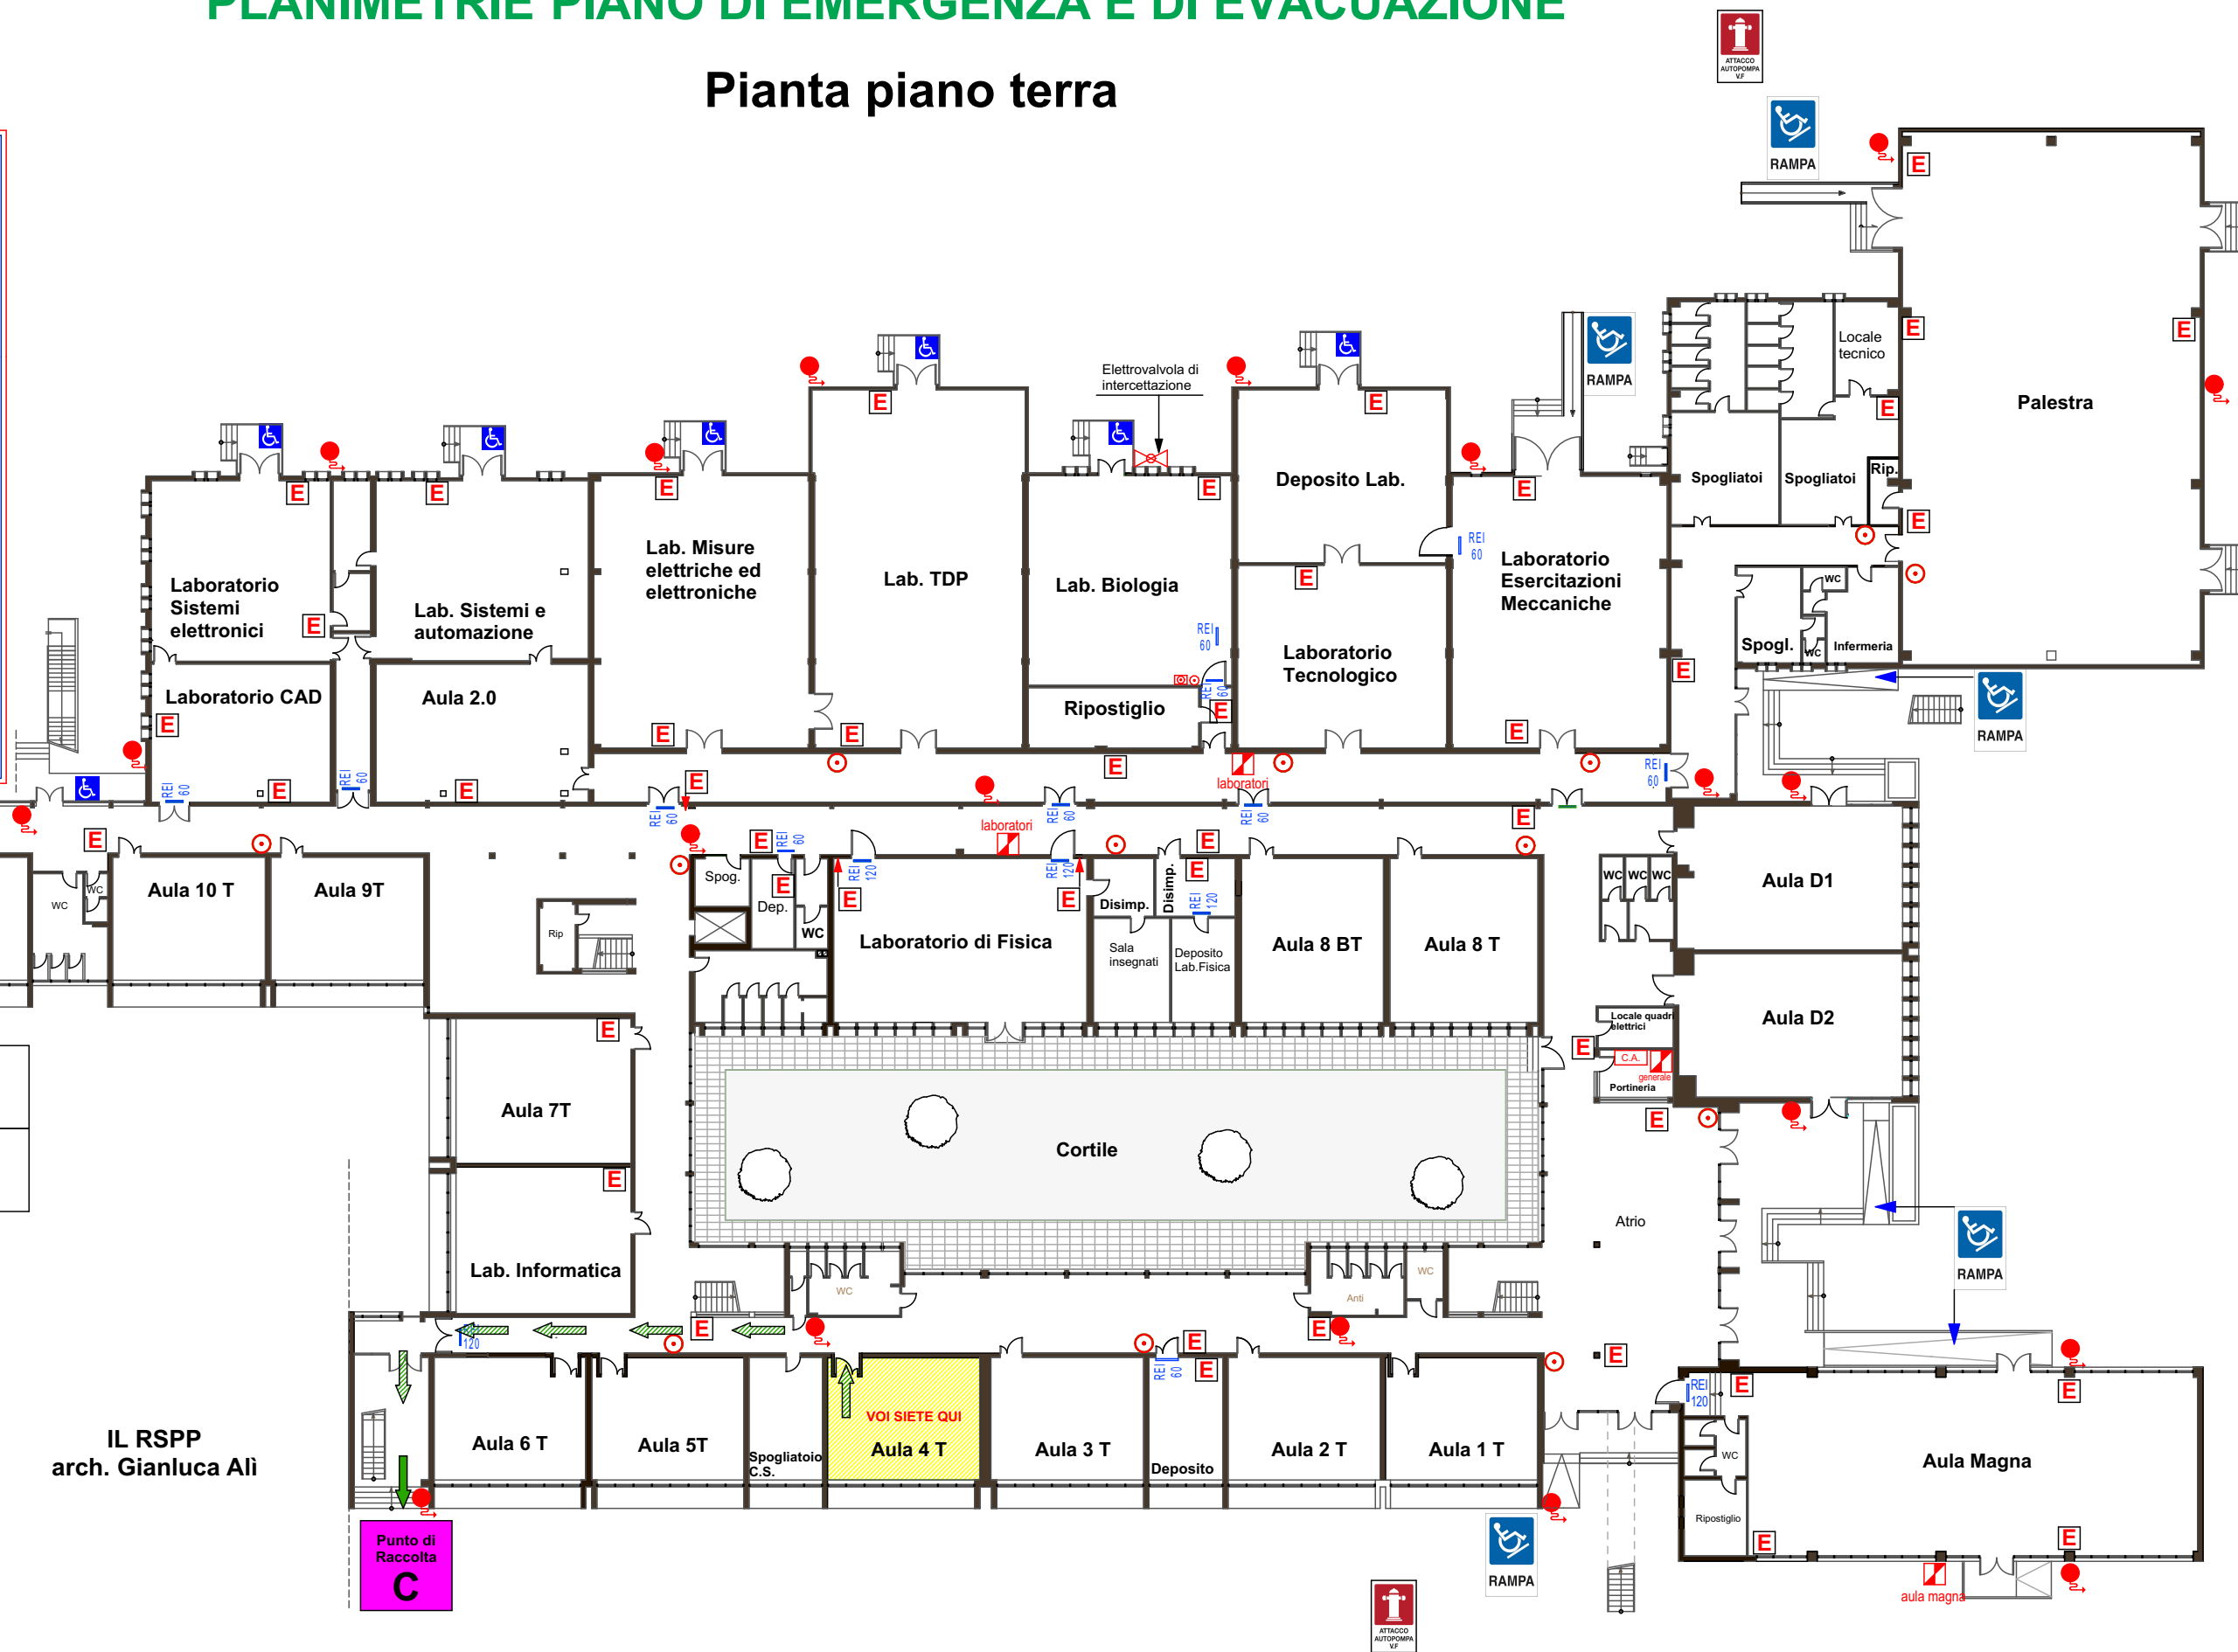

ATTACCO
AUTOPOMPA
V.F

RAMPA

aula magna