


PLANIMETRIE PIANO DI EMERGENZA E DI EVACUAZIONE

Pianta piano terra

LEGENDA

| | |
|--|-----------------------------------|
| | Percorso di uscita orizzontale |
| | Percorso di uscita verso il basso |
| | Percorso di uscita verso l'alto |
| | Idrante |
| | Estintore |
| | Allarme antincendio |
| | Pulsante di sgancio |
| | Luogo in cui vi trovate |
| | Porte antincendio |
| | Centrale antincendio |

| | |
|--|--------------------------|
| | Rampa diversamente abili |
| | Attacco autopompa V.F |

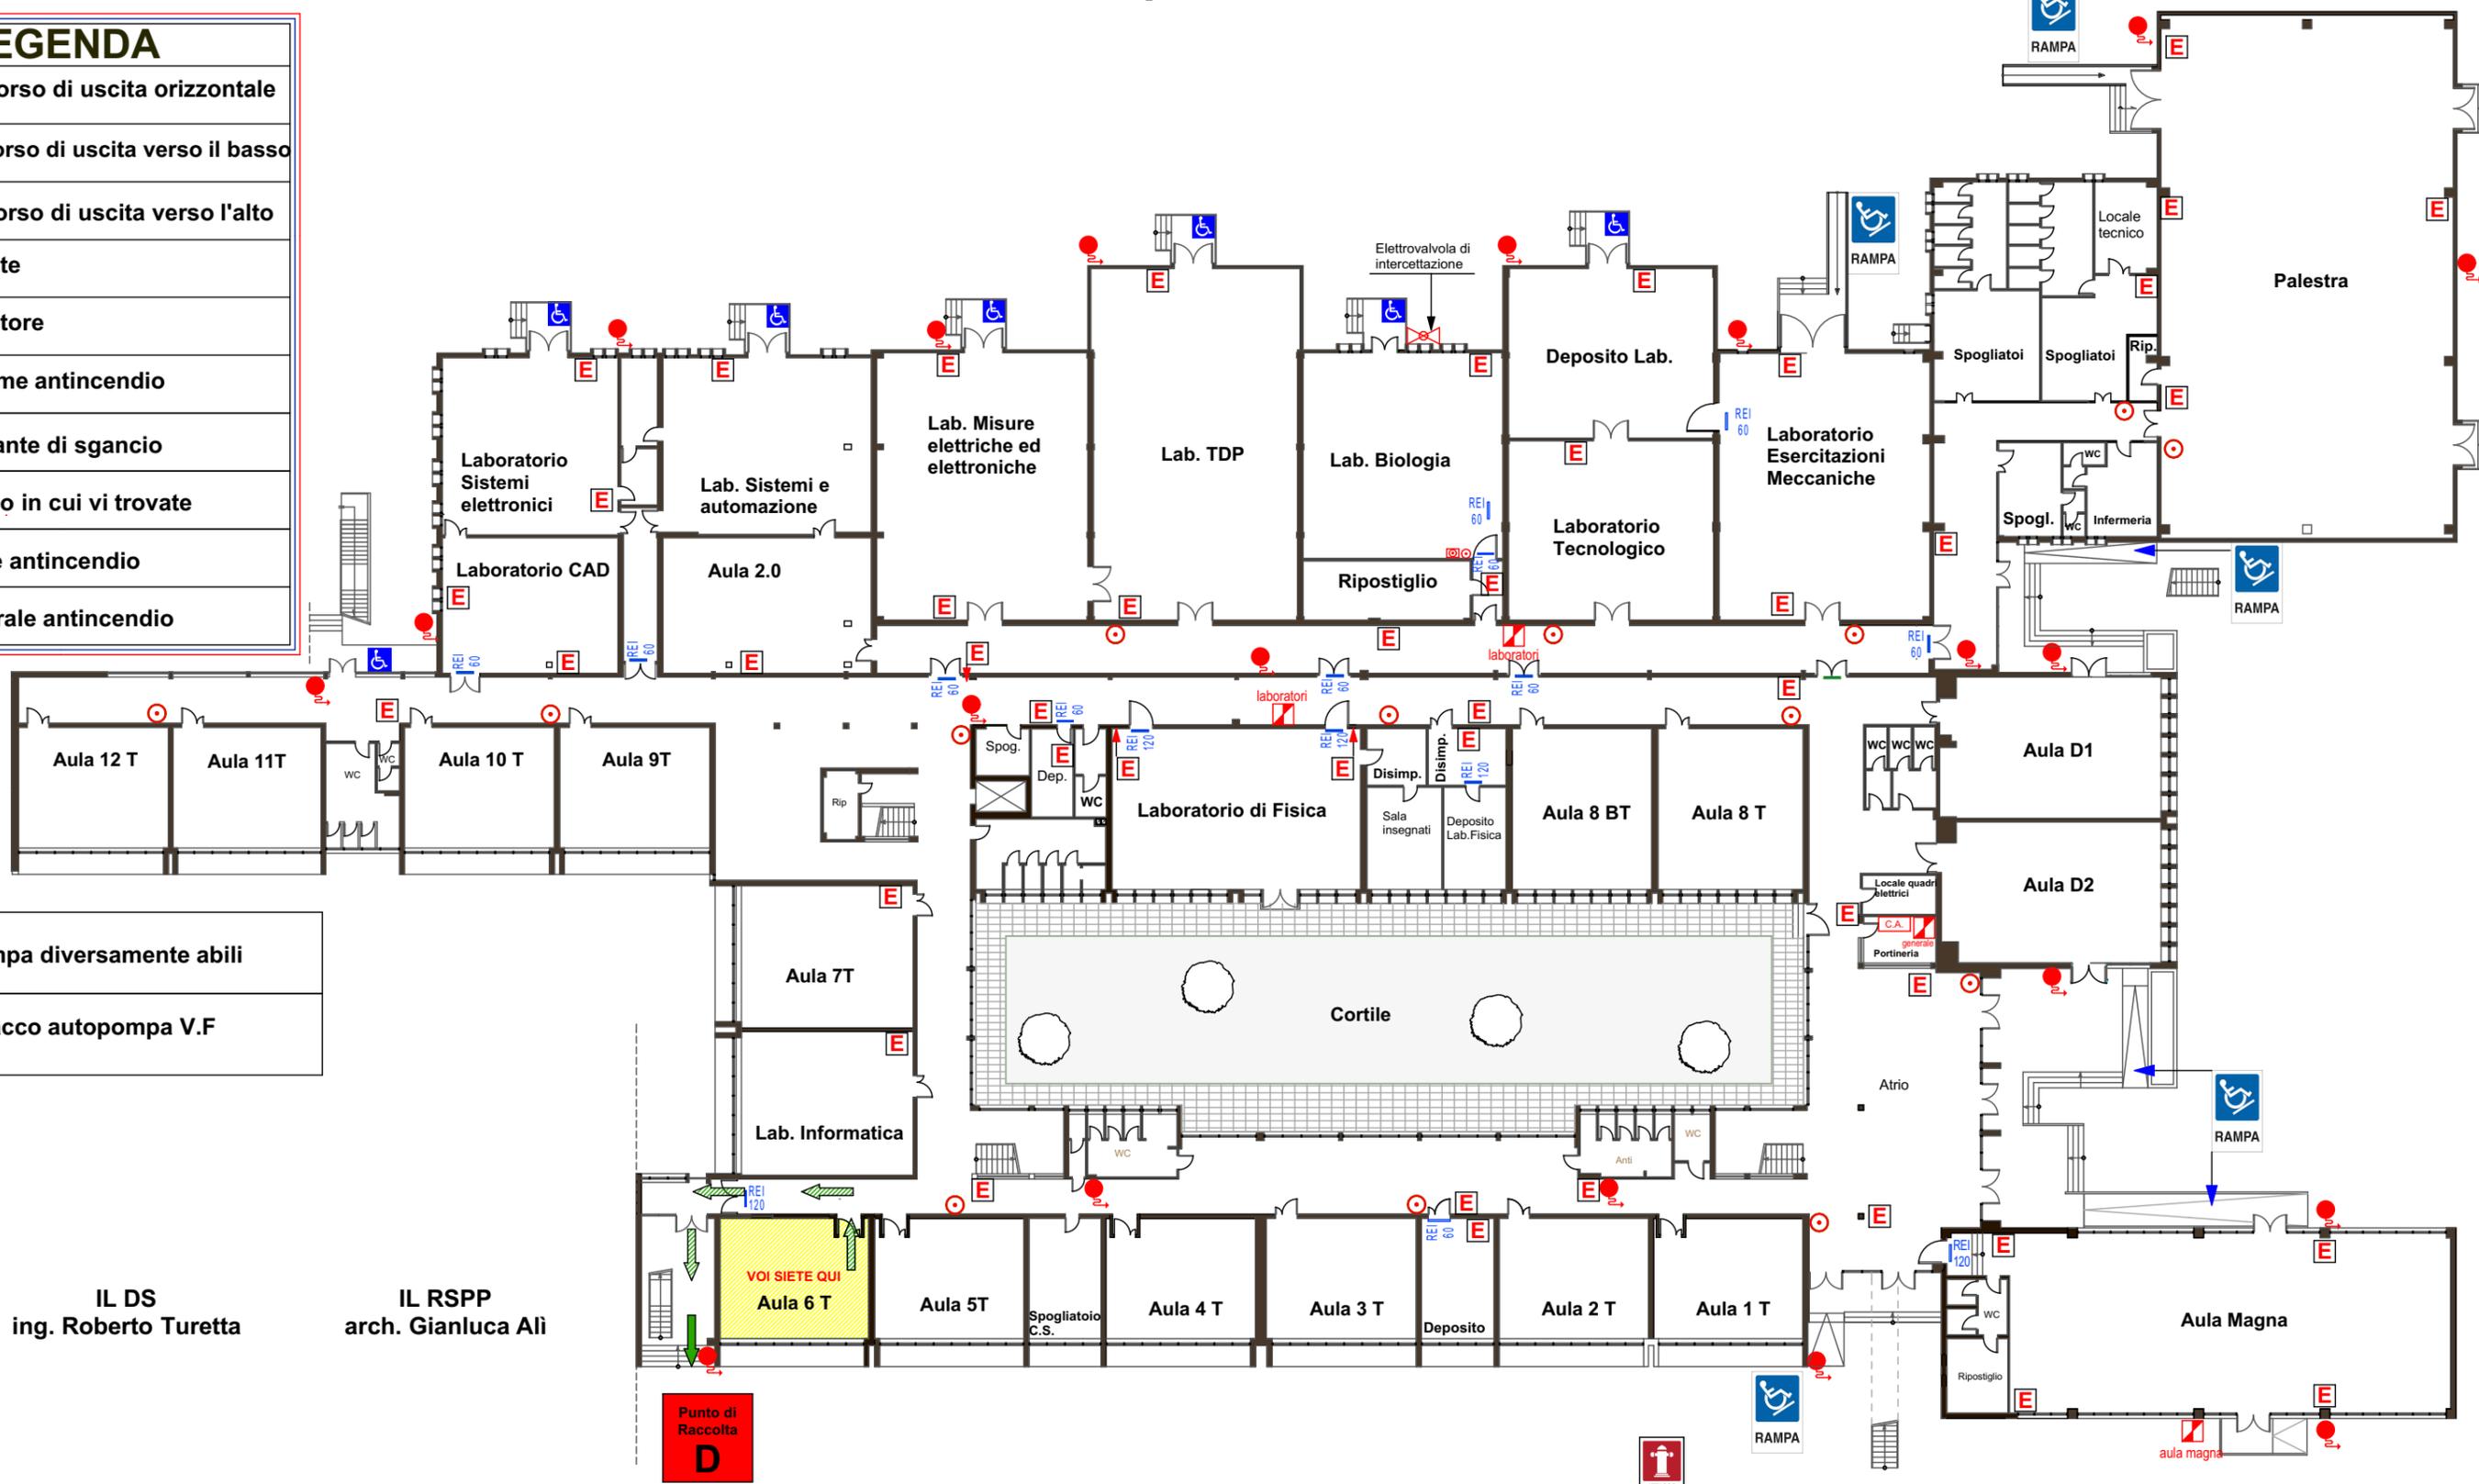

IL DS
ing. Roberto Turetta

IL RSPP
arch. Gianluca Ali

Punto di
Raccolta
D

ATTACCO
AUTOPOMPA
V.F

RAMPA

aula magna