PLANIMETRIE PIANO DI EMERGENZA E DI EVACUAZIONE

Pianta piano terra

LEGENDA	
	Percorso di uscita orizzontale
	Percorso di uscita verso il basso
	Percorso di uscita verso l'alto
	Idrante
E	Estintore
	Allarme antincendio
	Pulsante di sgancio
	Luogo in cui vi trovate
REI	Porte antincendio
C.A.	Centrale antincendio

RAMPA	Rampa diversamente abili
ATTACCO AUTOPOMPA V.F	Attacco autopompa V.F

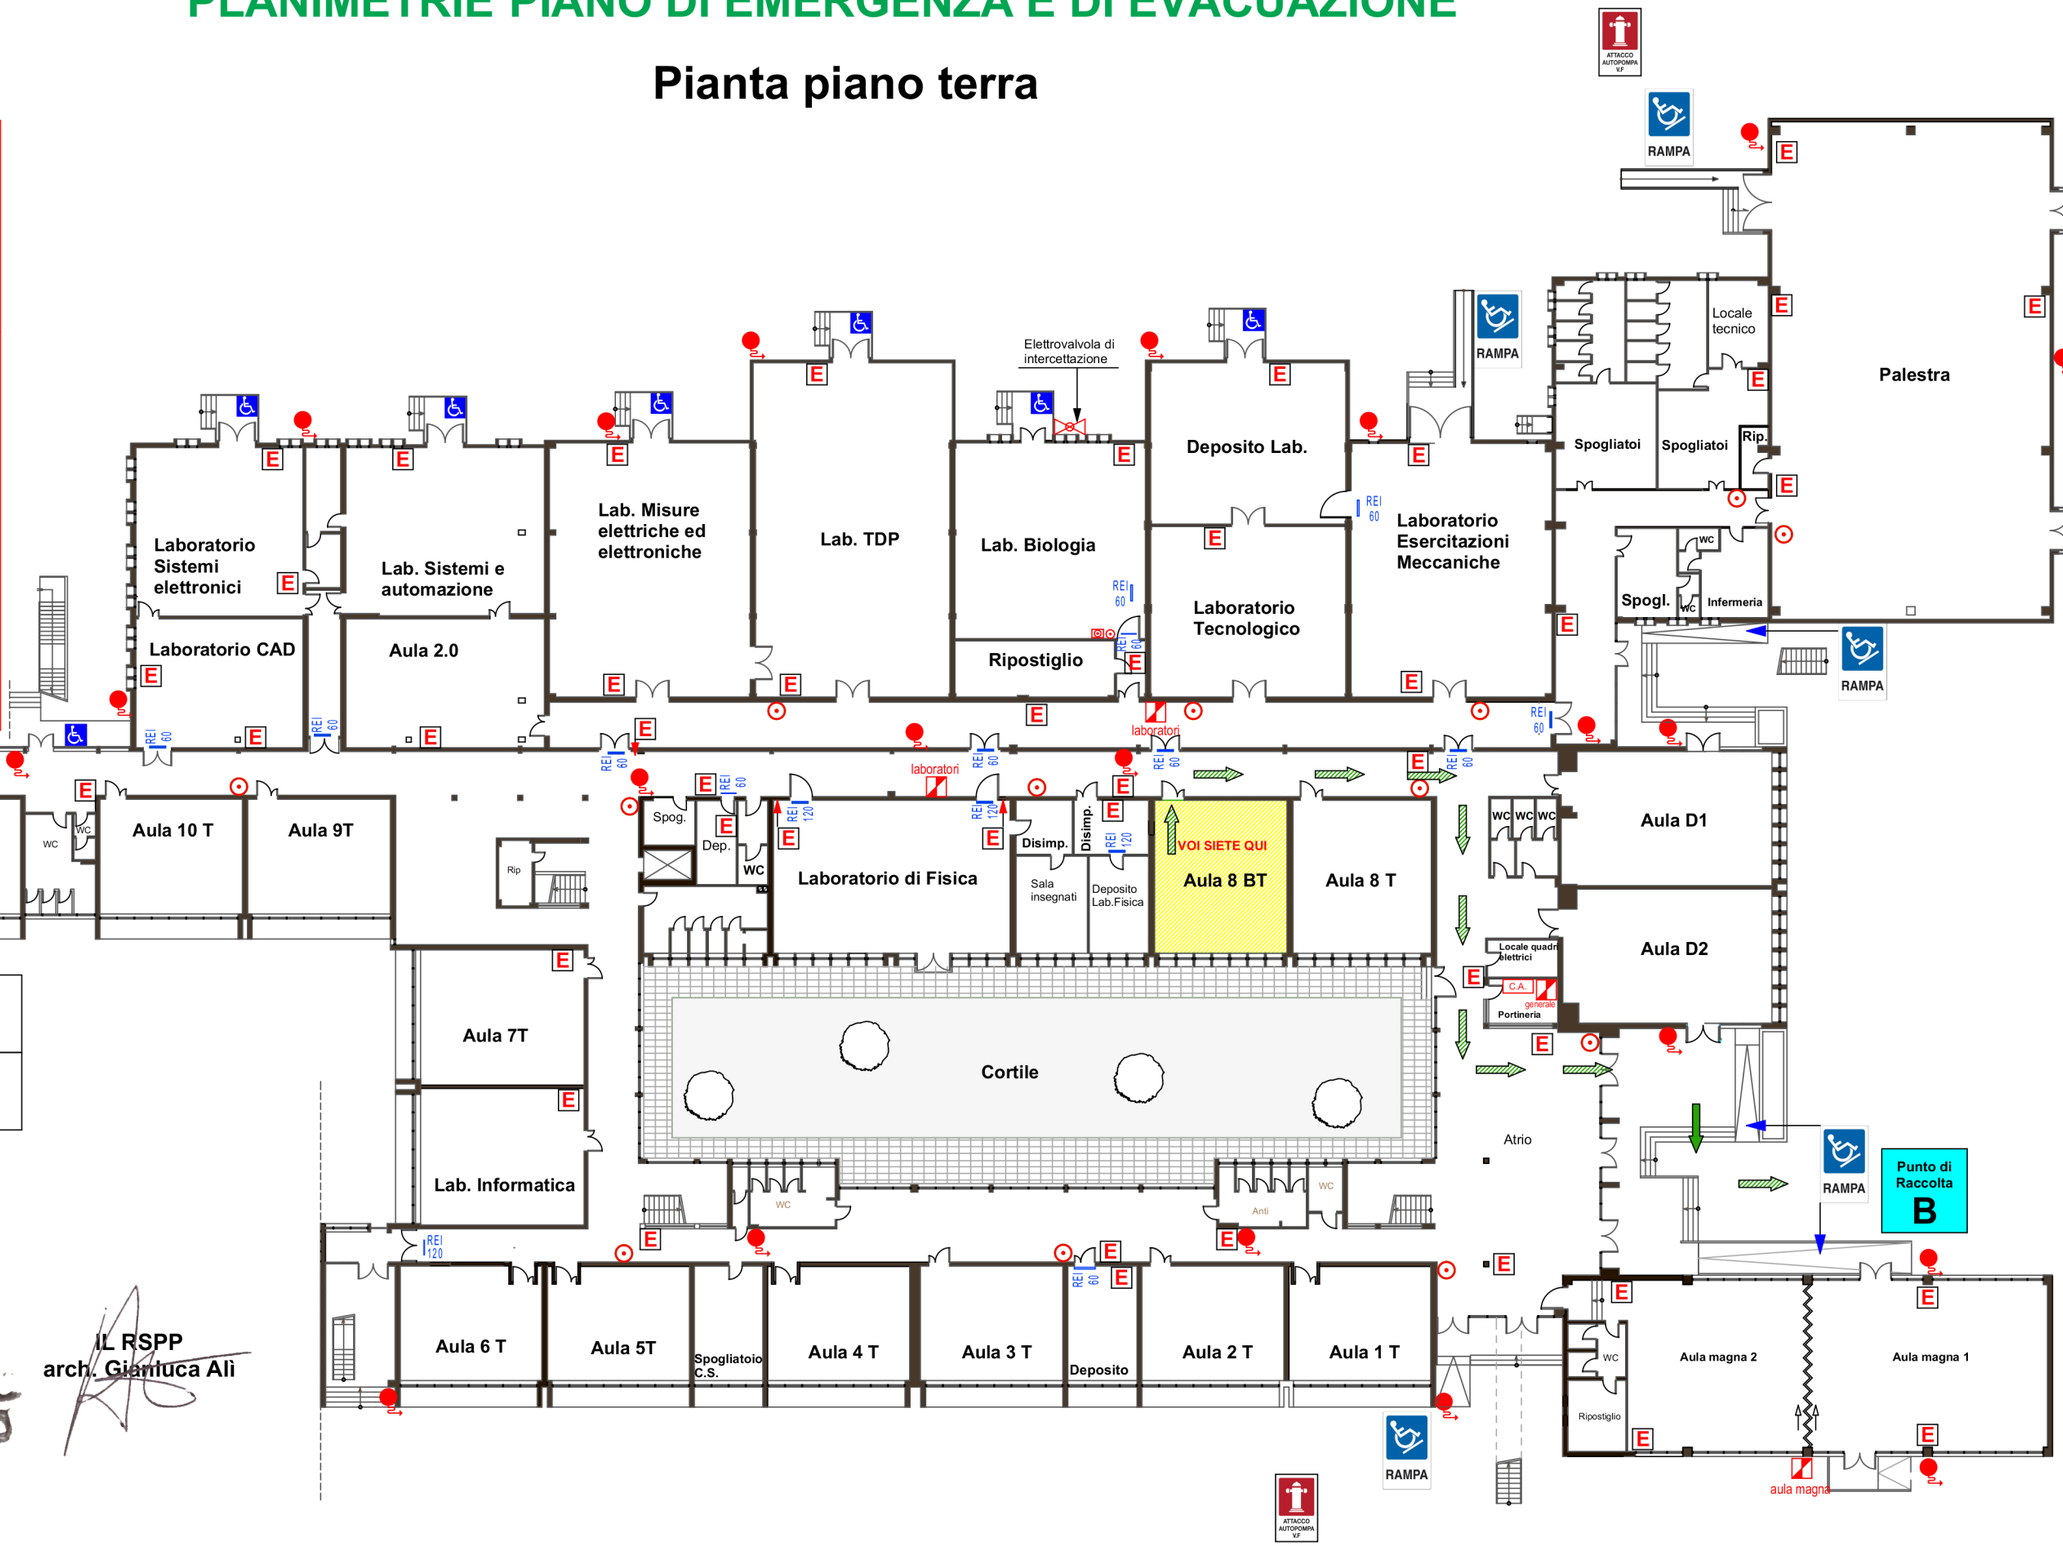

IL DS
ing. Roberto Turetta

IL RSPP
arch. Gianluca Alì