


# PLANIMETRIE PIANO DI EMERGENZA E DI EVACUAZIONE

## Pianta piano terra

### LEGENDA

	Percorso di uscita orizzontale
	Percorso di uscita verso il basso
	Percorso di uscita verso l'alto
	Idrante
	Estintore
	Allarme antincendio
	Pulsante di sgancio
	Luogo in cui vi trovate
	Porte antincendio
	Centrale antincendio

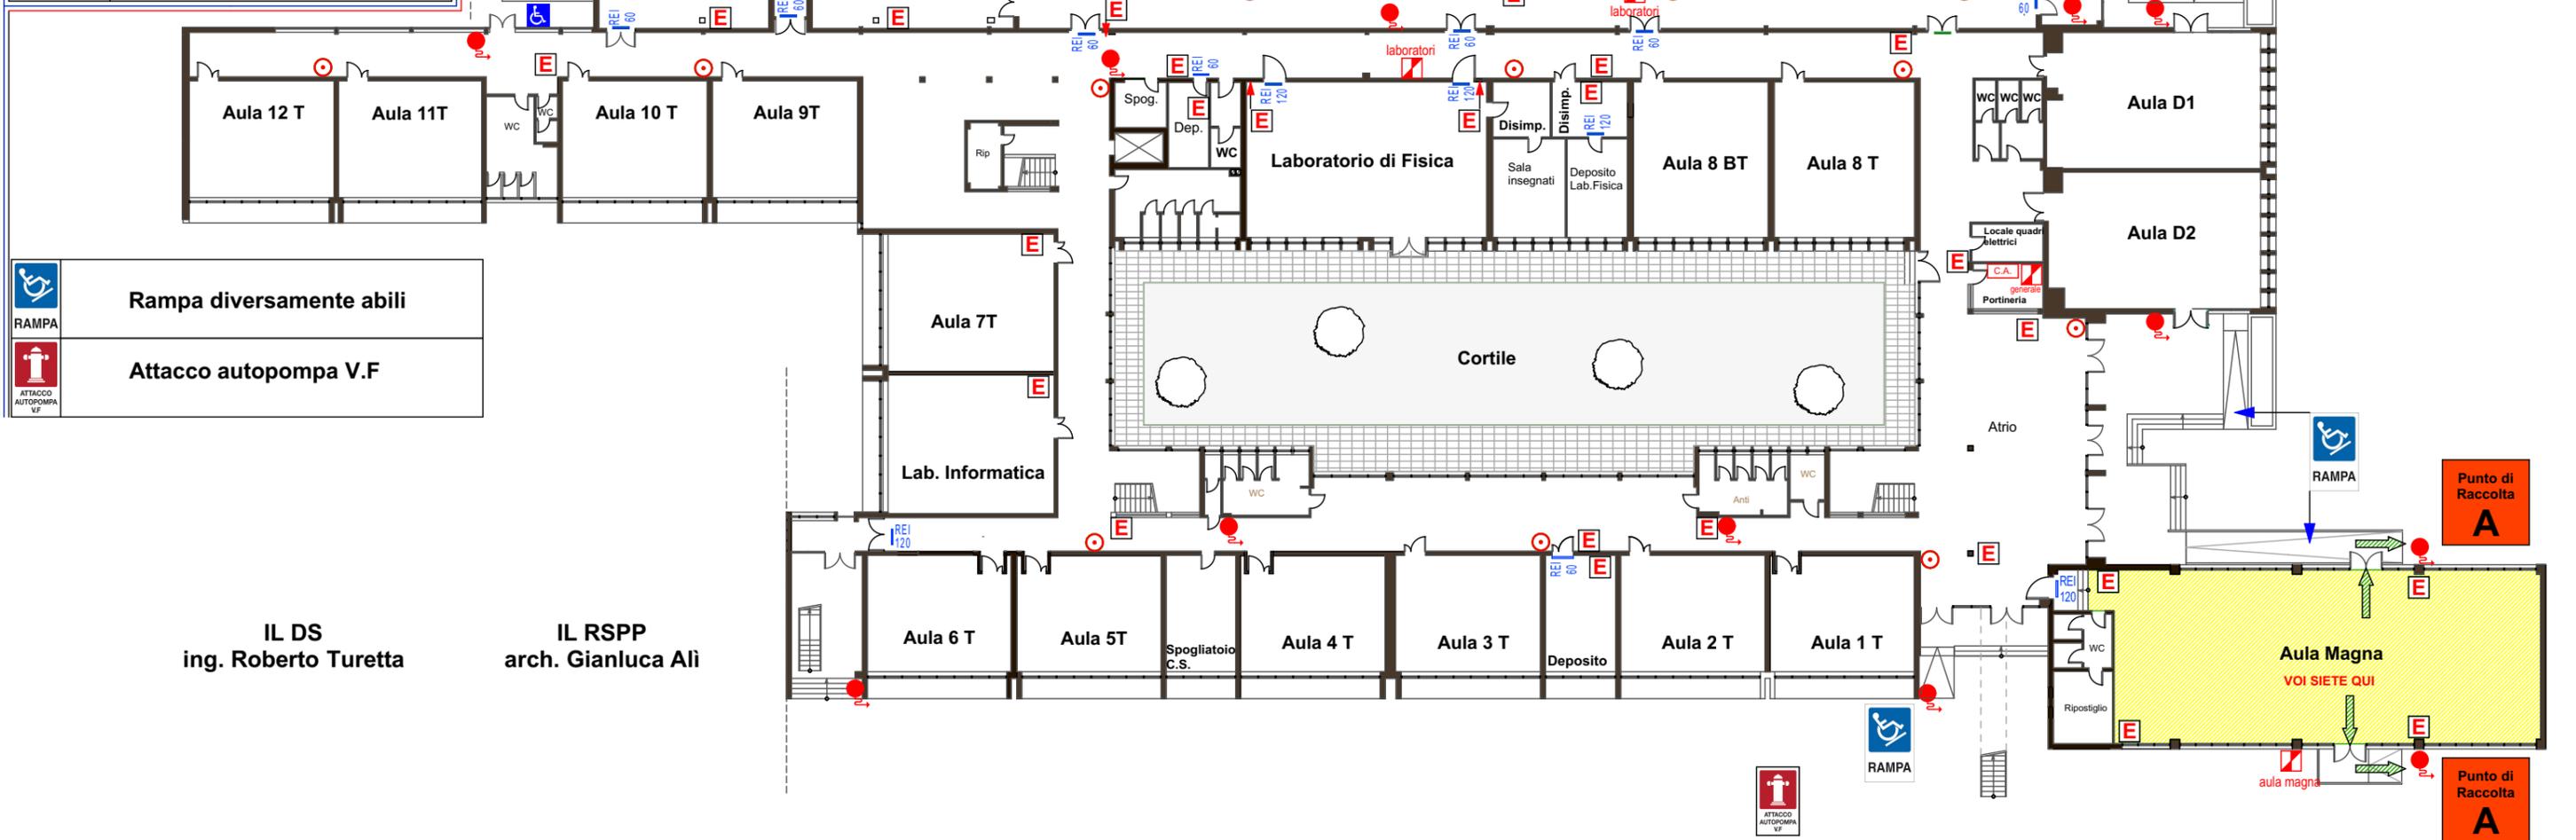

IL DS  
ing. Roberto Turetta

IL RSPP  
arch. Gianluca Ali

Punto di Raccolta  
**A**

Punto di Raccolta  
**A**

VOI SIETE QUI