

PUNTI DI RACCOLTA IIS MEUCCI PIANTA PIANO PRIMO



LEGENDA


- Percorso da seguire per raggiungere i punti di raccolta
- Rampa diversamente abili

Punti di raccolta

A	B	C	D
Aula 12 T	Laboratorio di Fisica	Aula 4 T	Aula 7T
Aula 11T	Deposito Lab. Fisica	Aula 3 T	Lab. Informatica
Aula 10 T	Aula 8 BT	Aula 2 T	Aula 5T
Aula 9T	Aula 8 T	Aula 1 T	Aula 6 T
Laboratorio CAD	Aula D1	Aula Magna 1	Aula 7S
Aula 2.0	Aula D2	Aula 4S	Aula 6S
Lab. Sistemi elettr.	Aula Magna 2	Aula 3S	Aula 5S
Lab. Sist. autom. ind.	Uff. CIC	Sala riunioni	CED
Laboratorio Misure	Uff. Funz.Str.	Aula 2S	
Laboratorio TDP	Uff. Vicepresidenza	Aula 1S	
Laboratorio Biologia	Uff. acquisti		
Dep. lab. M2	Uff. protocollo		
Lab. Eserci. mec.	Uff. DSGA		
Lab. Tecnologico	Uff. Dirigente Scol.		
Lab. CAD 3D	Uff. Personale		

Il D.S. : ing. Roberto Turetta

Il RSPP : arch. Gianluca Ali

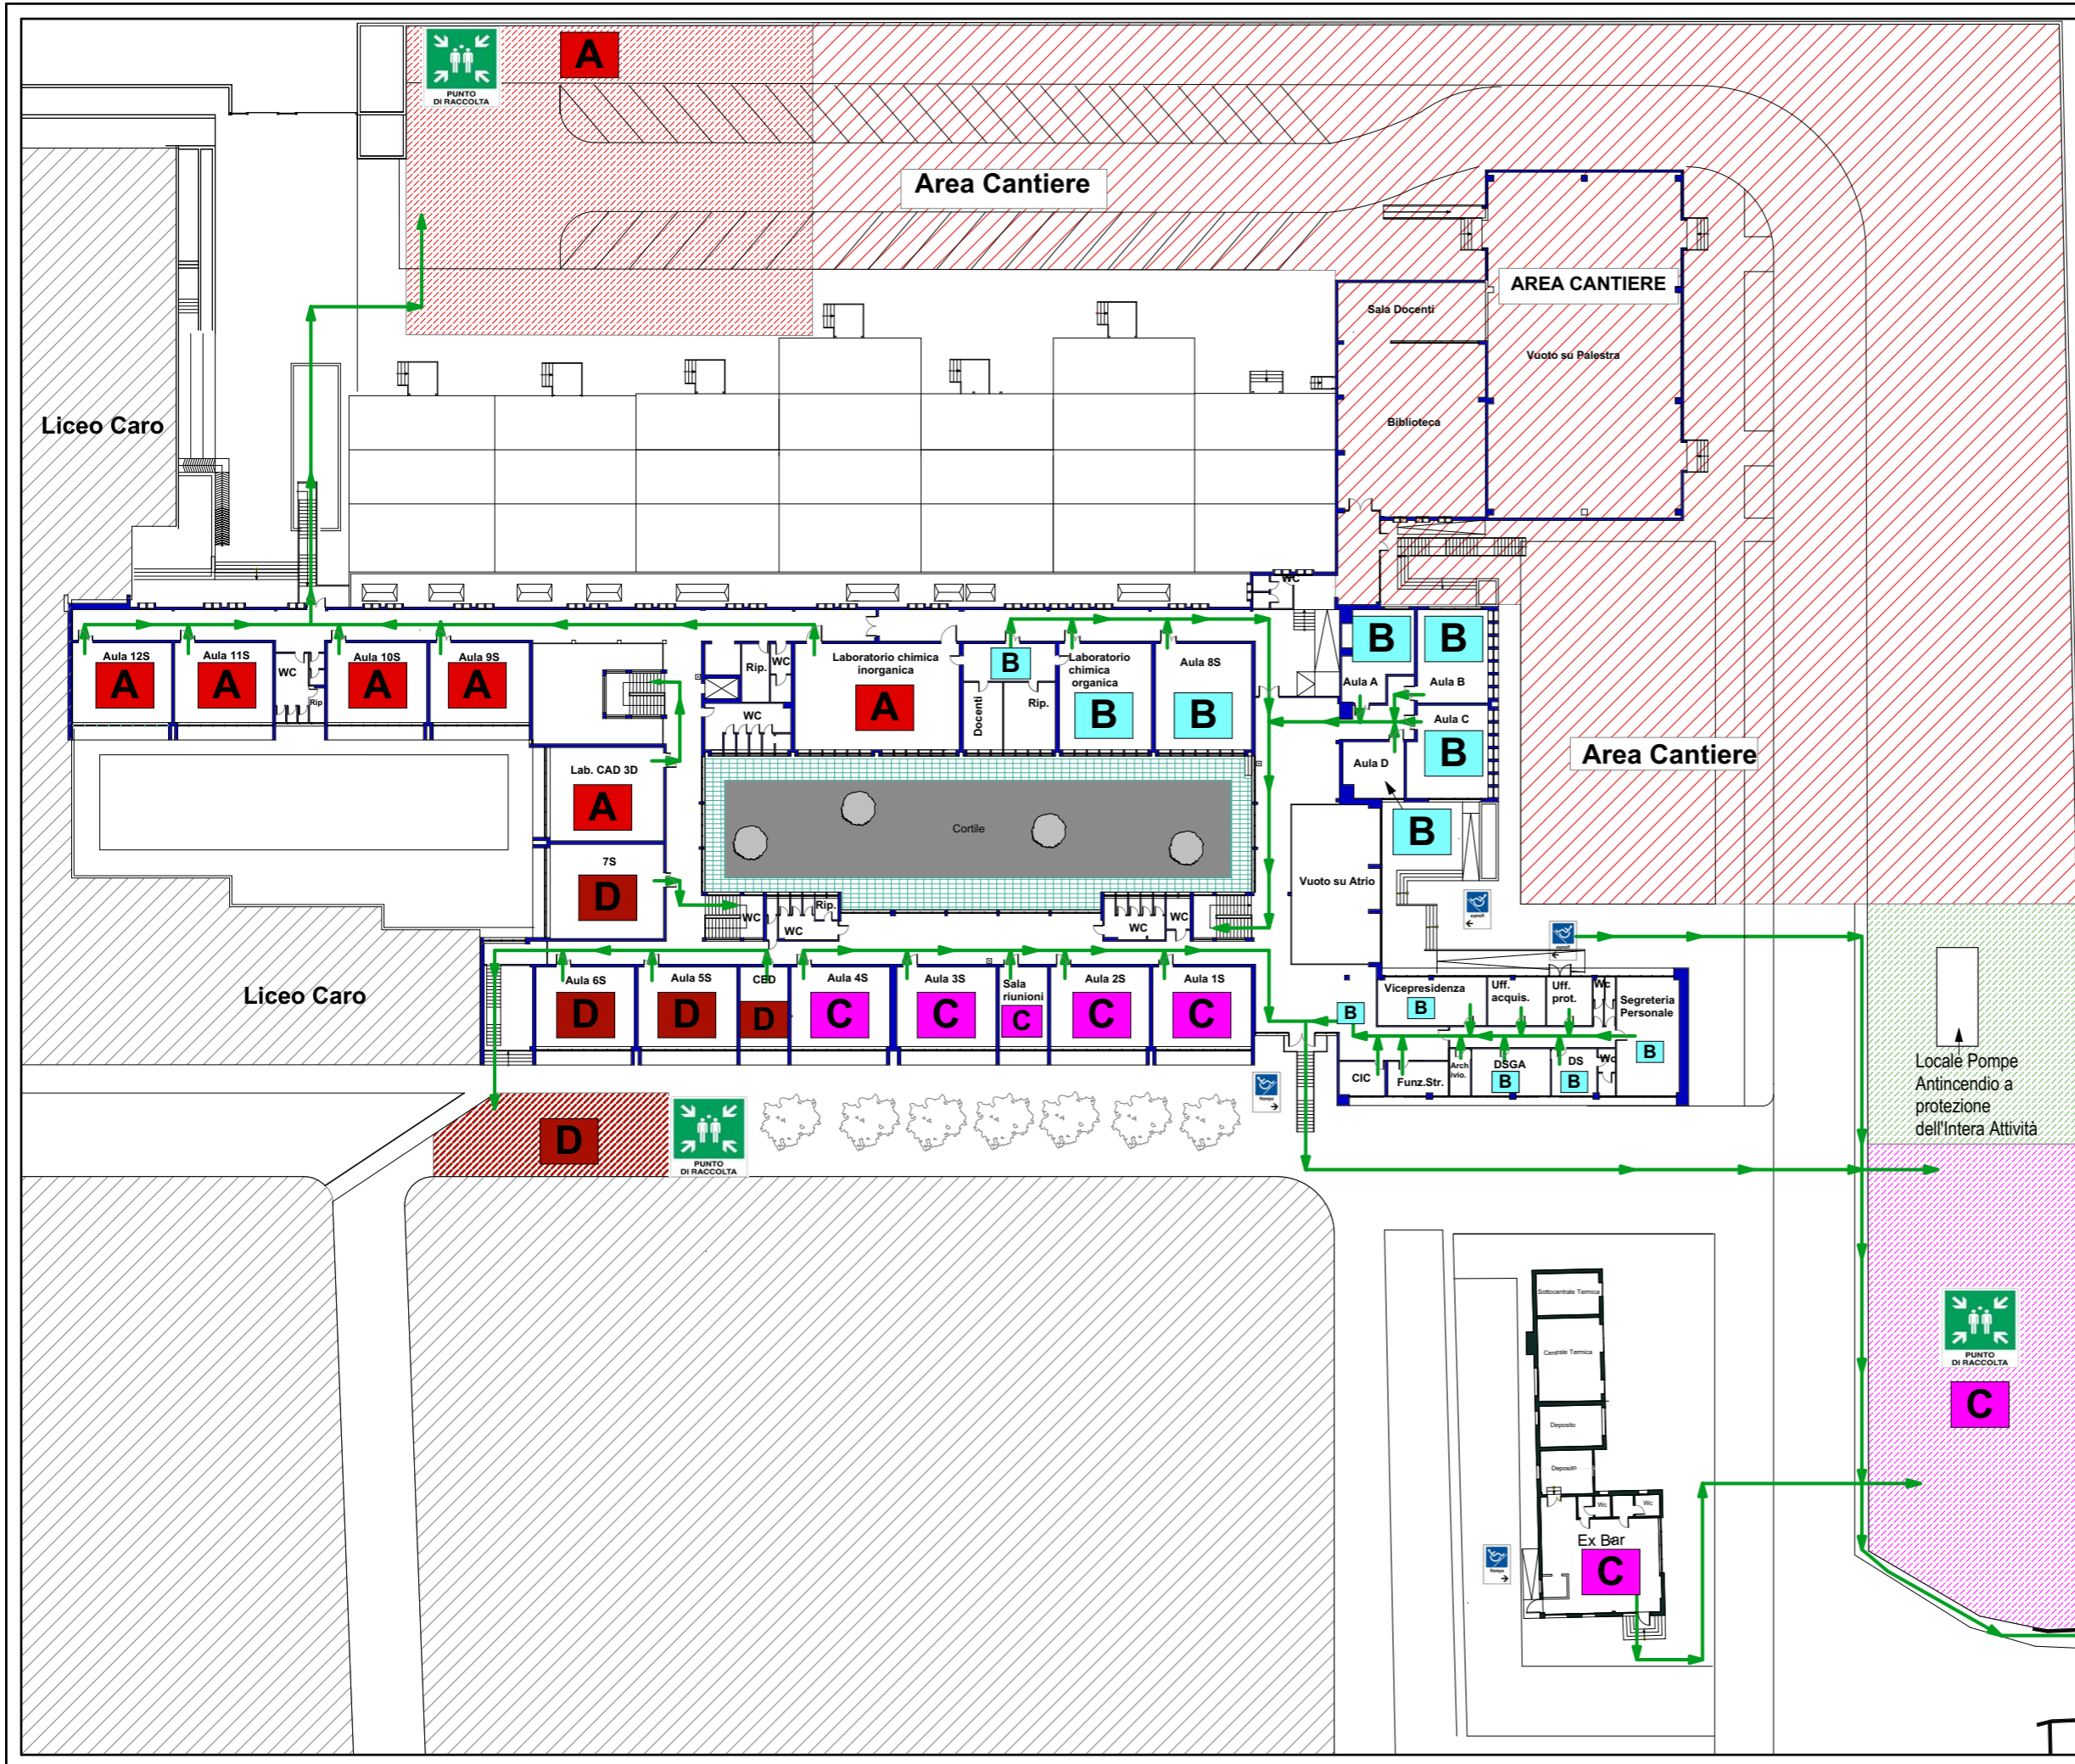

Locale Pompe Antincendio a protezione dell'Intera Attività

Via alferi