


MISURE COVID - 19 - A.S. 2020/2021

Tavola degli Ingressi e delle Uscite

PIANTA PIANO PRIMO IIS " A. MEUCCI"

legenda - Ingressi /Uscite

N°	Descrizione	Aule	Classi
2	scala antincendio a fianco dell'ingresso docenti	1S - 2S - 3S - 4S	2BM - 3AM - 1AM - 2BEIT
5	scala antincendio a fianco della palestra	A - B - C - 8S	5ABTA - 4BM - 5AM - 5AE_T
7	scala a fianco del liceo Caro	9S - 10S - 11S - 12S	1BM - 2ABIO - 2BBIO - 2CBIO
9	scala antincendio passaggio Meucci-Fanoli	5S - 6S - 7S - 7BS - 2.0	3AE - 2CEIT - 1AEIT - 2AM
		7T- Aula 2.0	1BEIT - 1AP

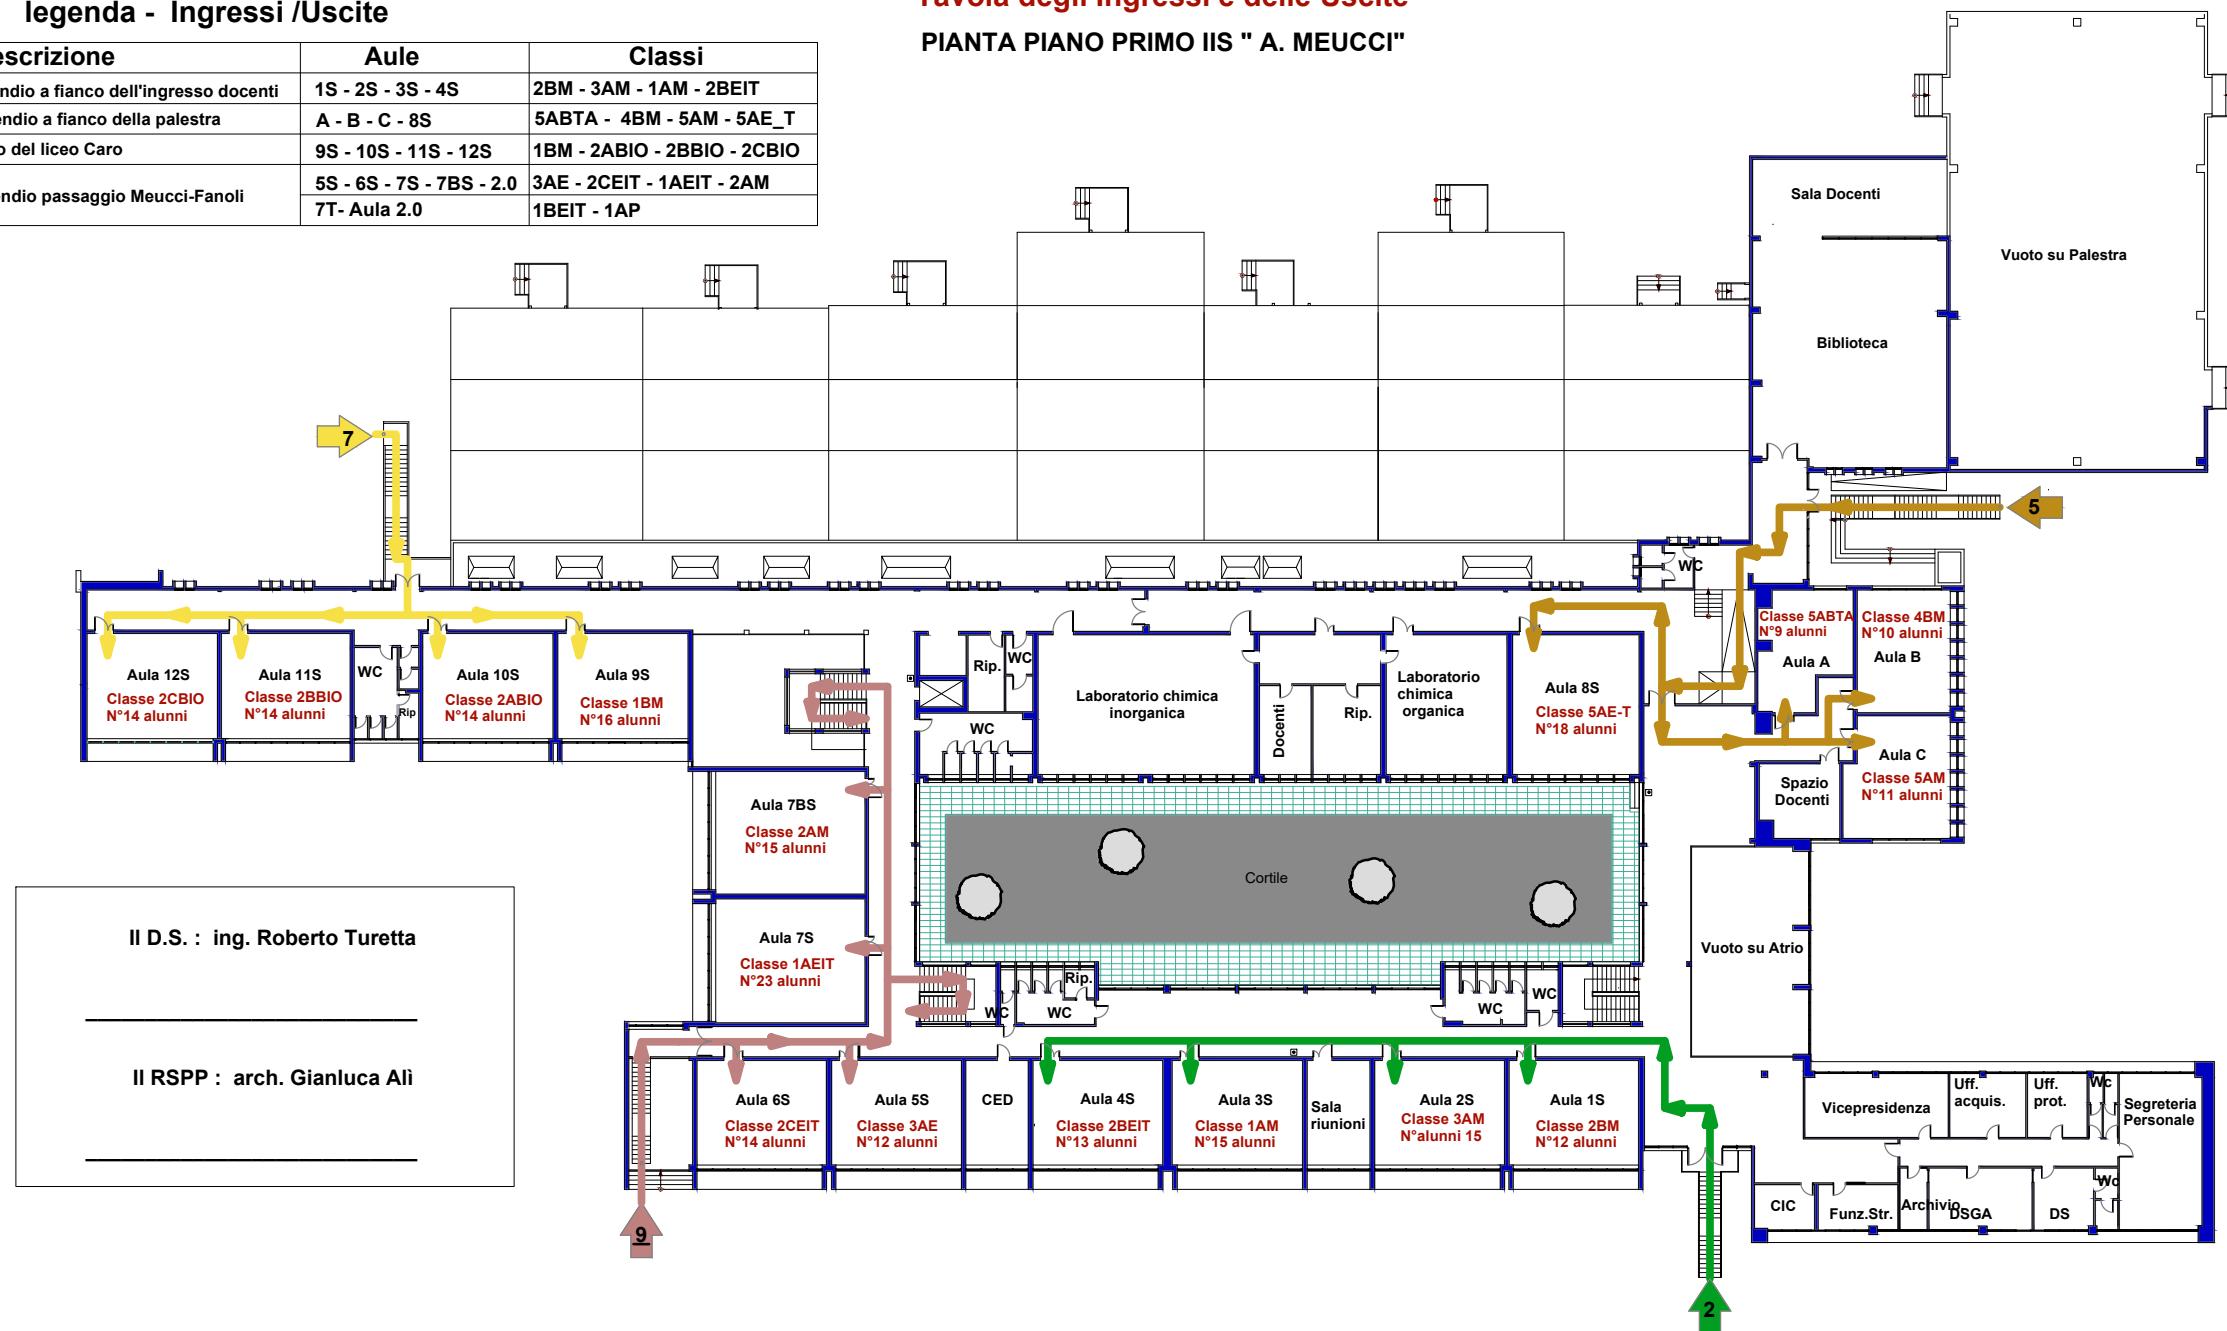

Il D.S. : ing. Roberto Turetta

Il RSPP : arch. Gianluca Ali