


MISURE COVID - 19 - A.S. 2021/2022-

Tavola degli Ingressi e delle Uscite

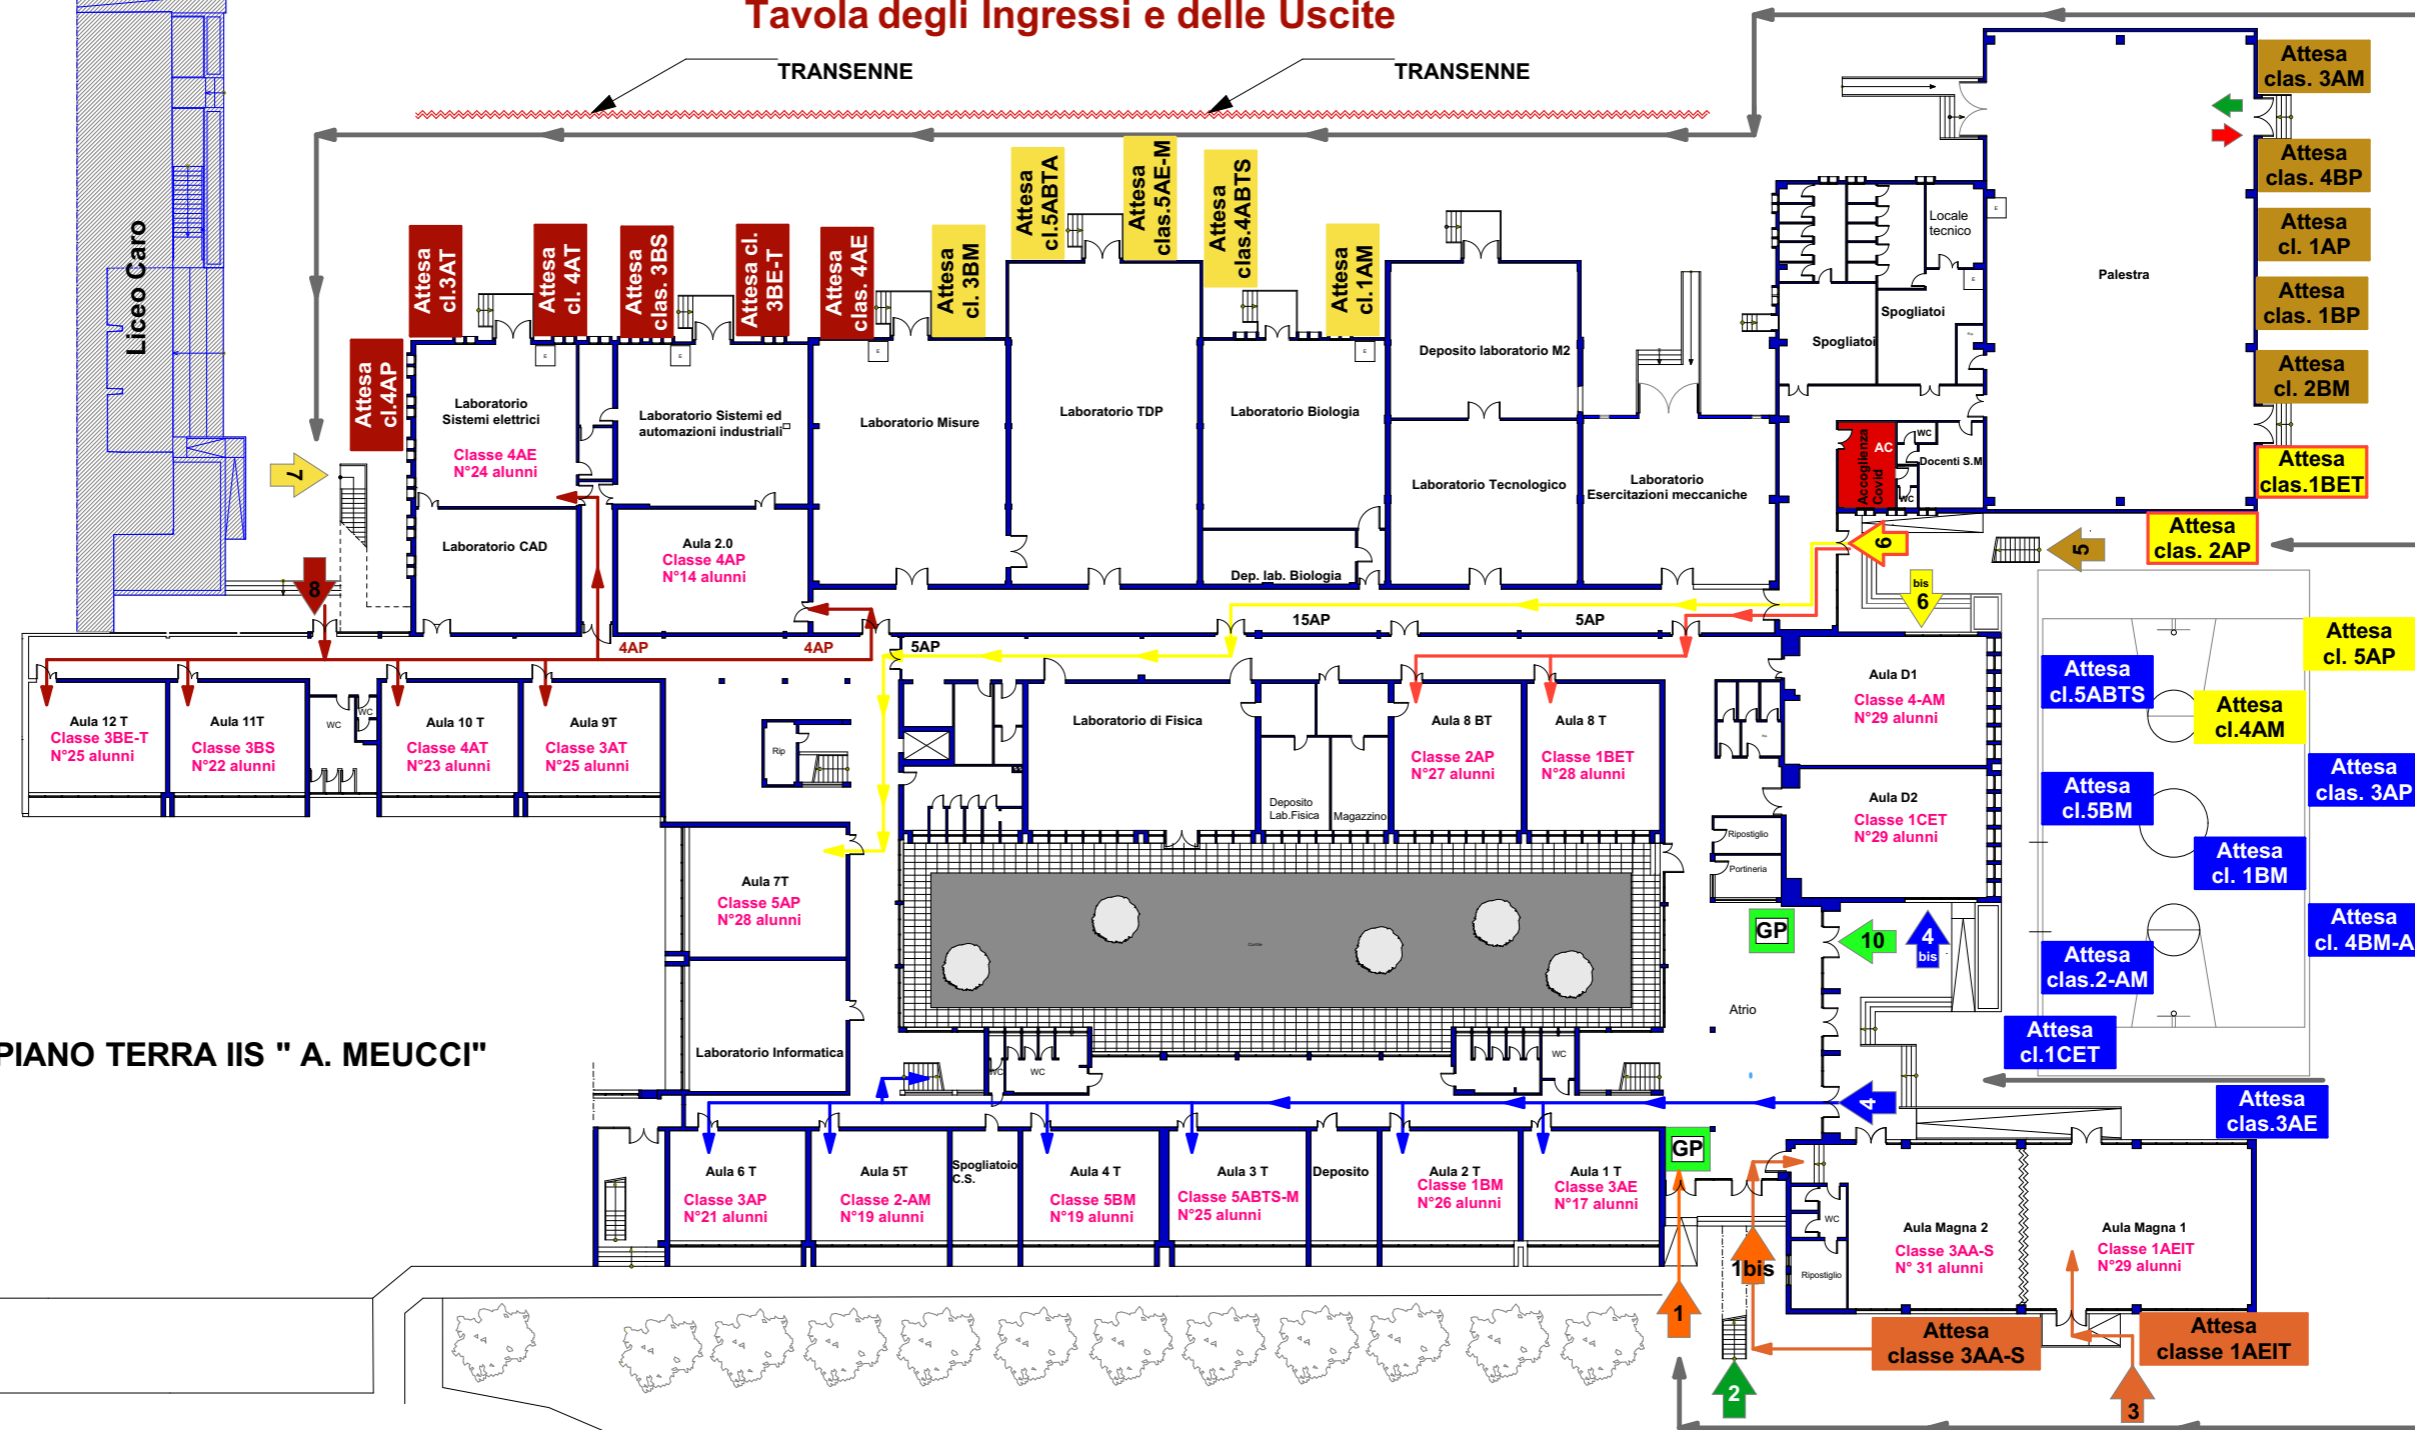


PIANTA PIANO TERRA IIS " A. MEUCCI"

LEGENDA - INGRESSI - USCITE

N°	DESCRIZIONE - INGRESSI/USCITE	AULE	CLASSI
1	INGRESSO PERSONALE		
2	SCALA ANTINCENDIO A FIANCO INGRESSO DOCENTI	1S- 2S- 3S- 4S - 5S - 6S	2AET - 2BET - 2CET - 1BBIO - 1ABIO - 5AT
1bis	INGRESSO	AULA MAGNA 1	1AET
3	INGRESSO SUD AULA MAGNA	AULA MAGNA 2	3AA-S
4	ATRIO PRINCIPALE	1T - 2T 3T - 4T - 5T - 6T-7S	3AP - 2-AM - 5BM - 5ABTS - 1BM - 3AE - 4BM-A
4bis	USCITA DI EMERGENZA AULA DISEGNO 2	D2	1CET
5	SCALA ANTINCENDIO A FIANCO DELLA PALESTRA	A - B - C - D - 8S	2BM - 1BP - 1AP - 4BP- 3AM
6	USCITA DI EMERGENZA A FIANCO DELLA PALESTRA	8T - 7T - 8BT	5AP - 2AP - 1BET
6bis	USCITA DI EMERGENZA DELL'AULA DI DISEGNO 1	D1	4A-M
7	SCALA A FIANCO INGRESSO LICEO CARO	7BS - 9S - 10S - 11S - 12S	1A-M - 3BM - 5ABTA - 5AE-M - 4ABTS
8	USCITA ANTINCENDIO A FIANCO DEL LICEO CARO	2.0 - Sist.Elet.9T - 10T - 11T - 12T	4AP - 4AE - 4AT - 3BS - 3BE-T
9	EX BAR	AULA EX BAR	3CS
AC	ACCOGLIENZA COVID - 19		
	PERCORSO ESTERNO		

LEGENDA

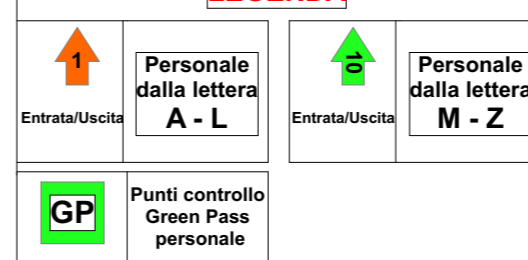

Il D.S. : ing. Roberto Turetta

Il RSPP : arch. Gianluca Ali

