


# PLANIMETRIA EMERGENZA ANTINCENDIO - PIANTA PIANO TERRA -

LEGENDA	
	Idrante
	Estintore
	Allarme antincendio
	Pulsante di sgancio
	Porte antincendio
	Centrale antincendio
	Rampa diversamente abili
	Attacco autopompa V.F

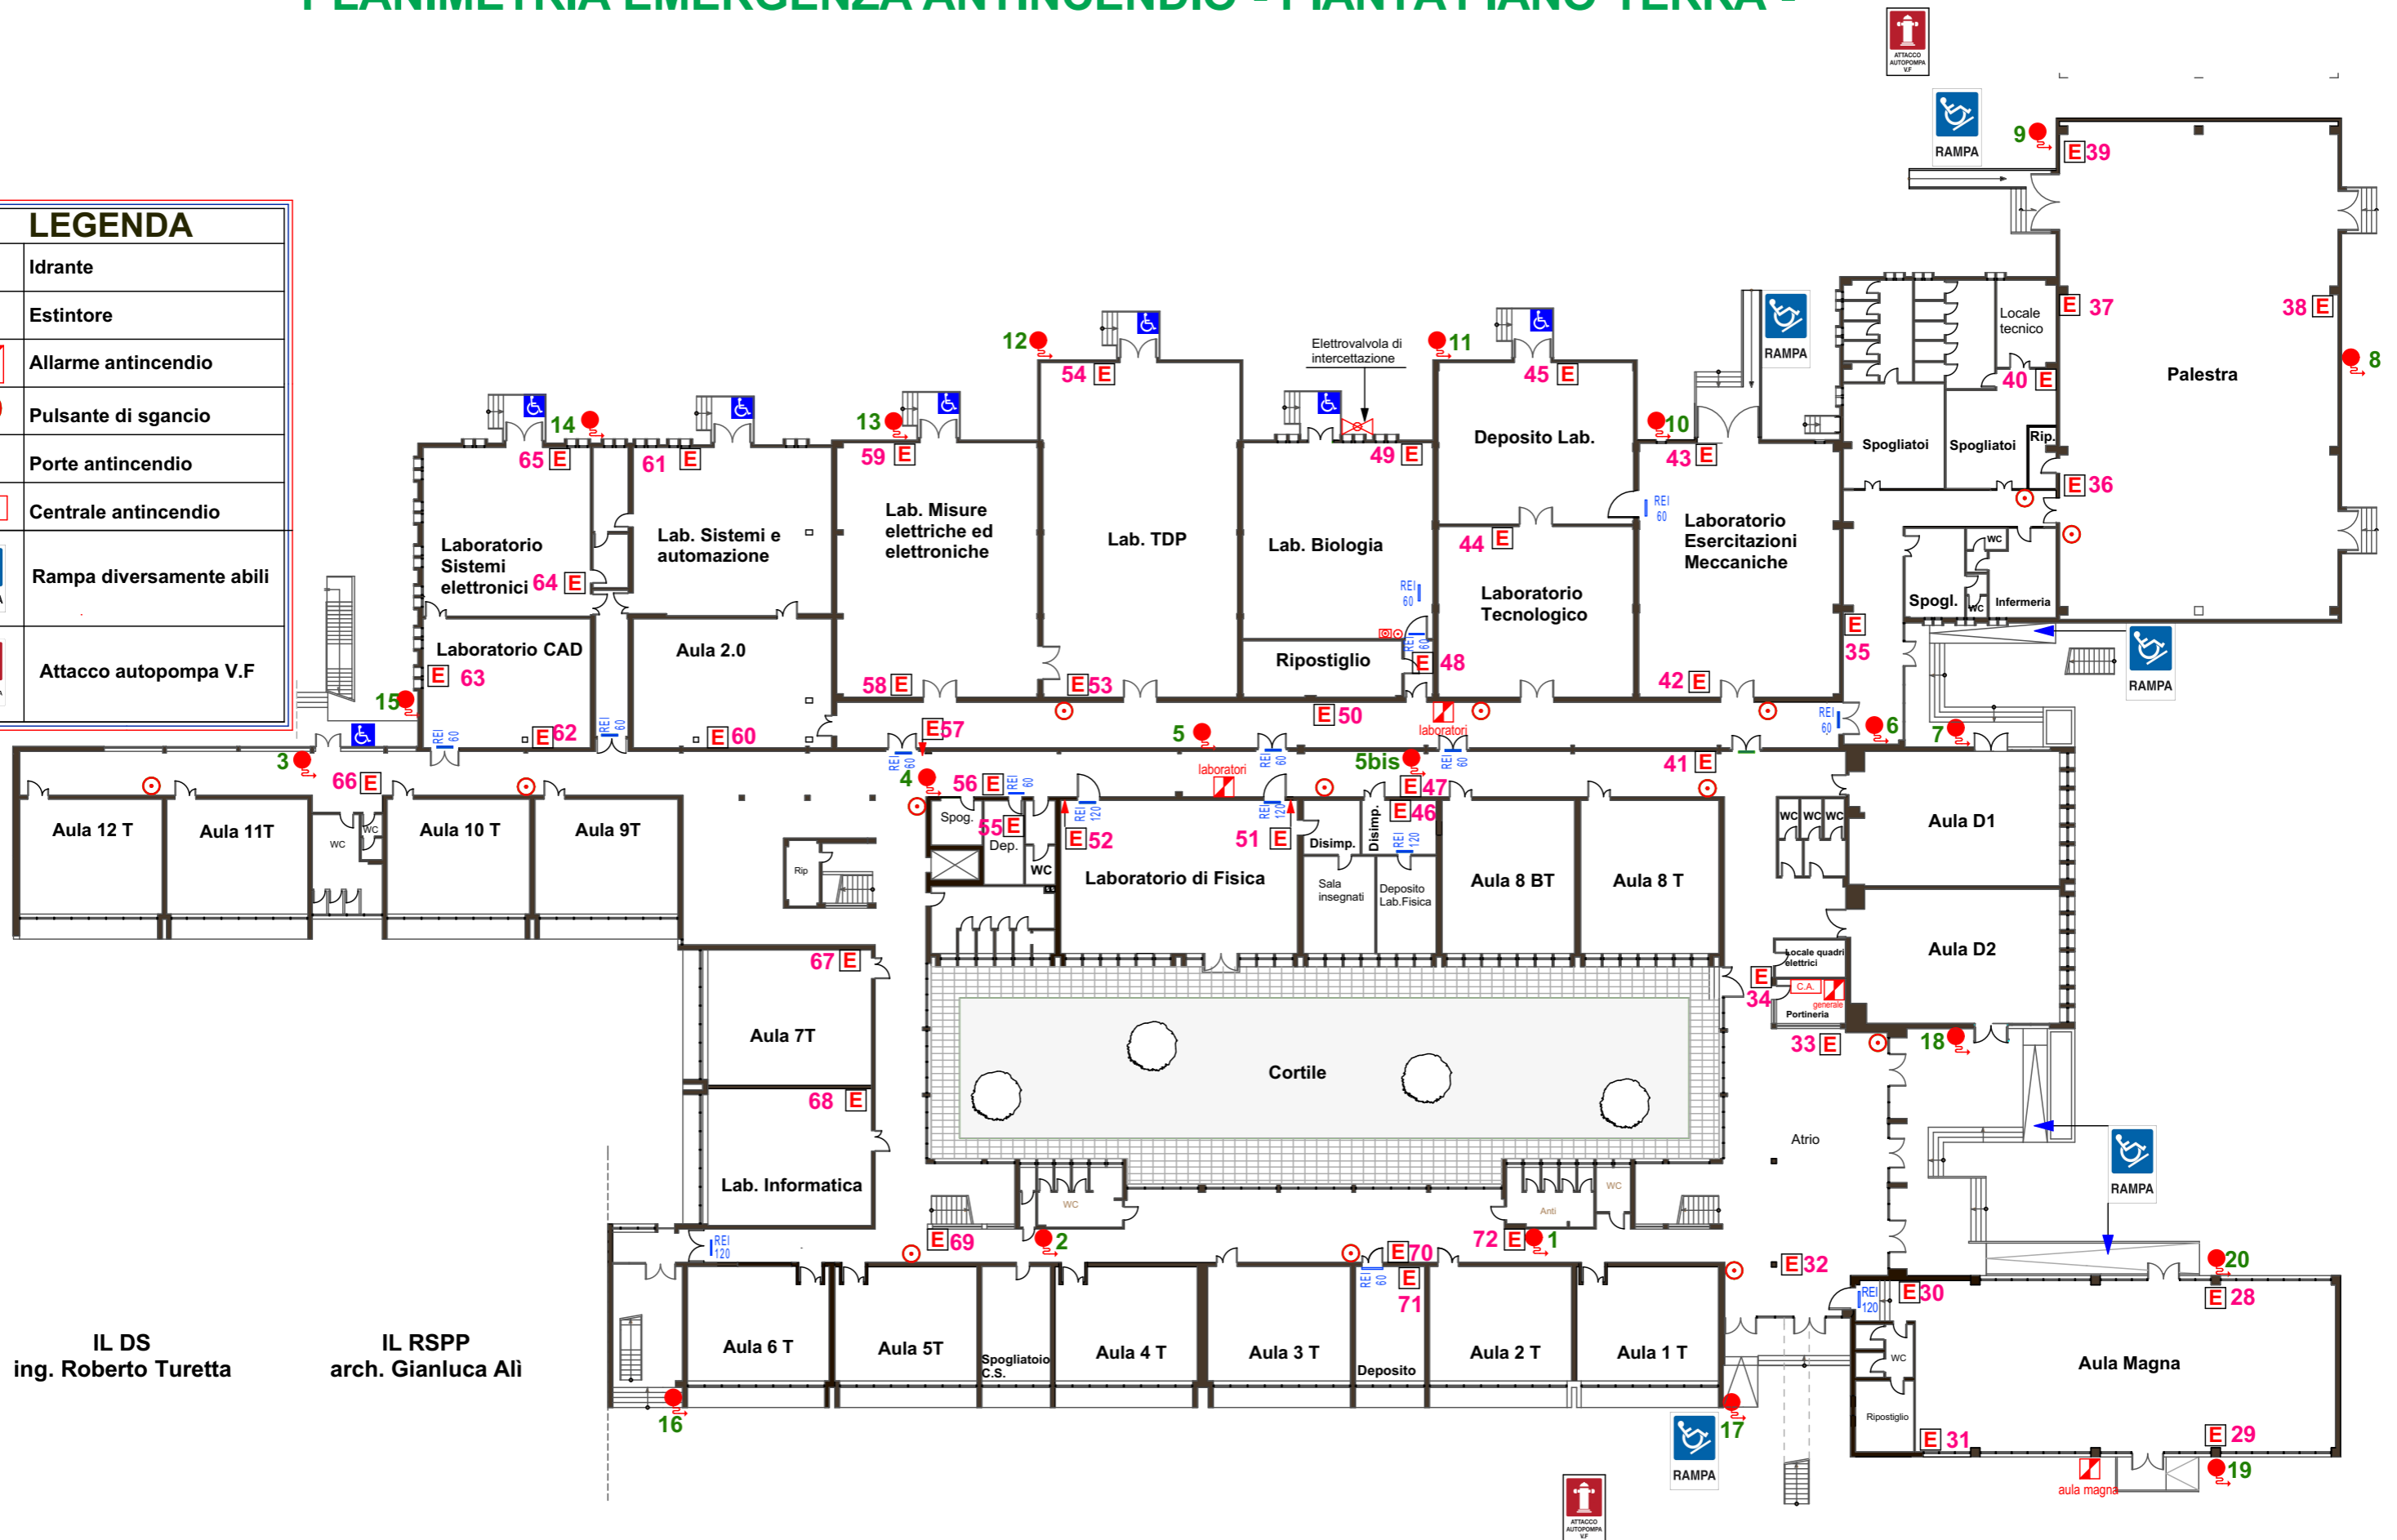

IL DS  
ing. Roberto Turetta

IL RSPP  
arch. Gianluca Ali